


COR	PEN	COR
1	<input type="checkbox"/>	0.10 Black
2	<input type="checkbox"/>	0.20 Black
3	<input type="checkbox"/>	0.30 Black
4	<input type="checkbox"/>	0.40 Black
5	<input type="checkbox"/>	0.50 Black
6	<input type="checkbox"/>	0.60 Black
7	<input type="checkbox"/>	0.15 Black
8	<input type="checkbox"/>	0.20 Colour
9	<input type="checkbox"/>	0.20 Colour
10	<input type="checkbox"/>	
A	<input type="checkbox"/>	0.10 Colour
249	<input type="checkbox"/>	
250	<input type="checkbox"/>	
A	<input type="checkbox"/>	0.10 Colour
255		

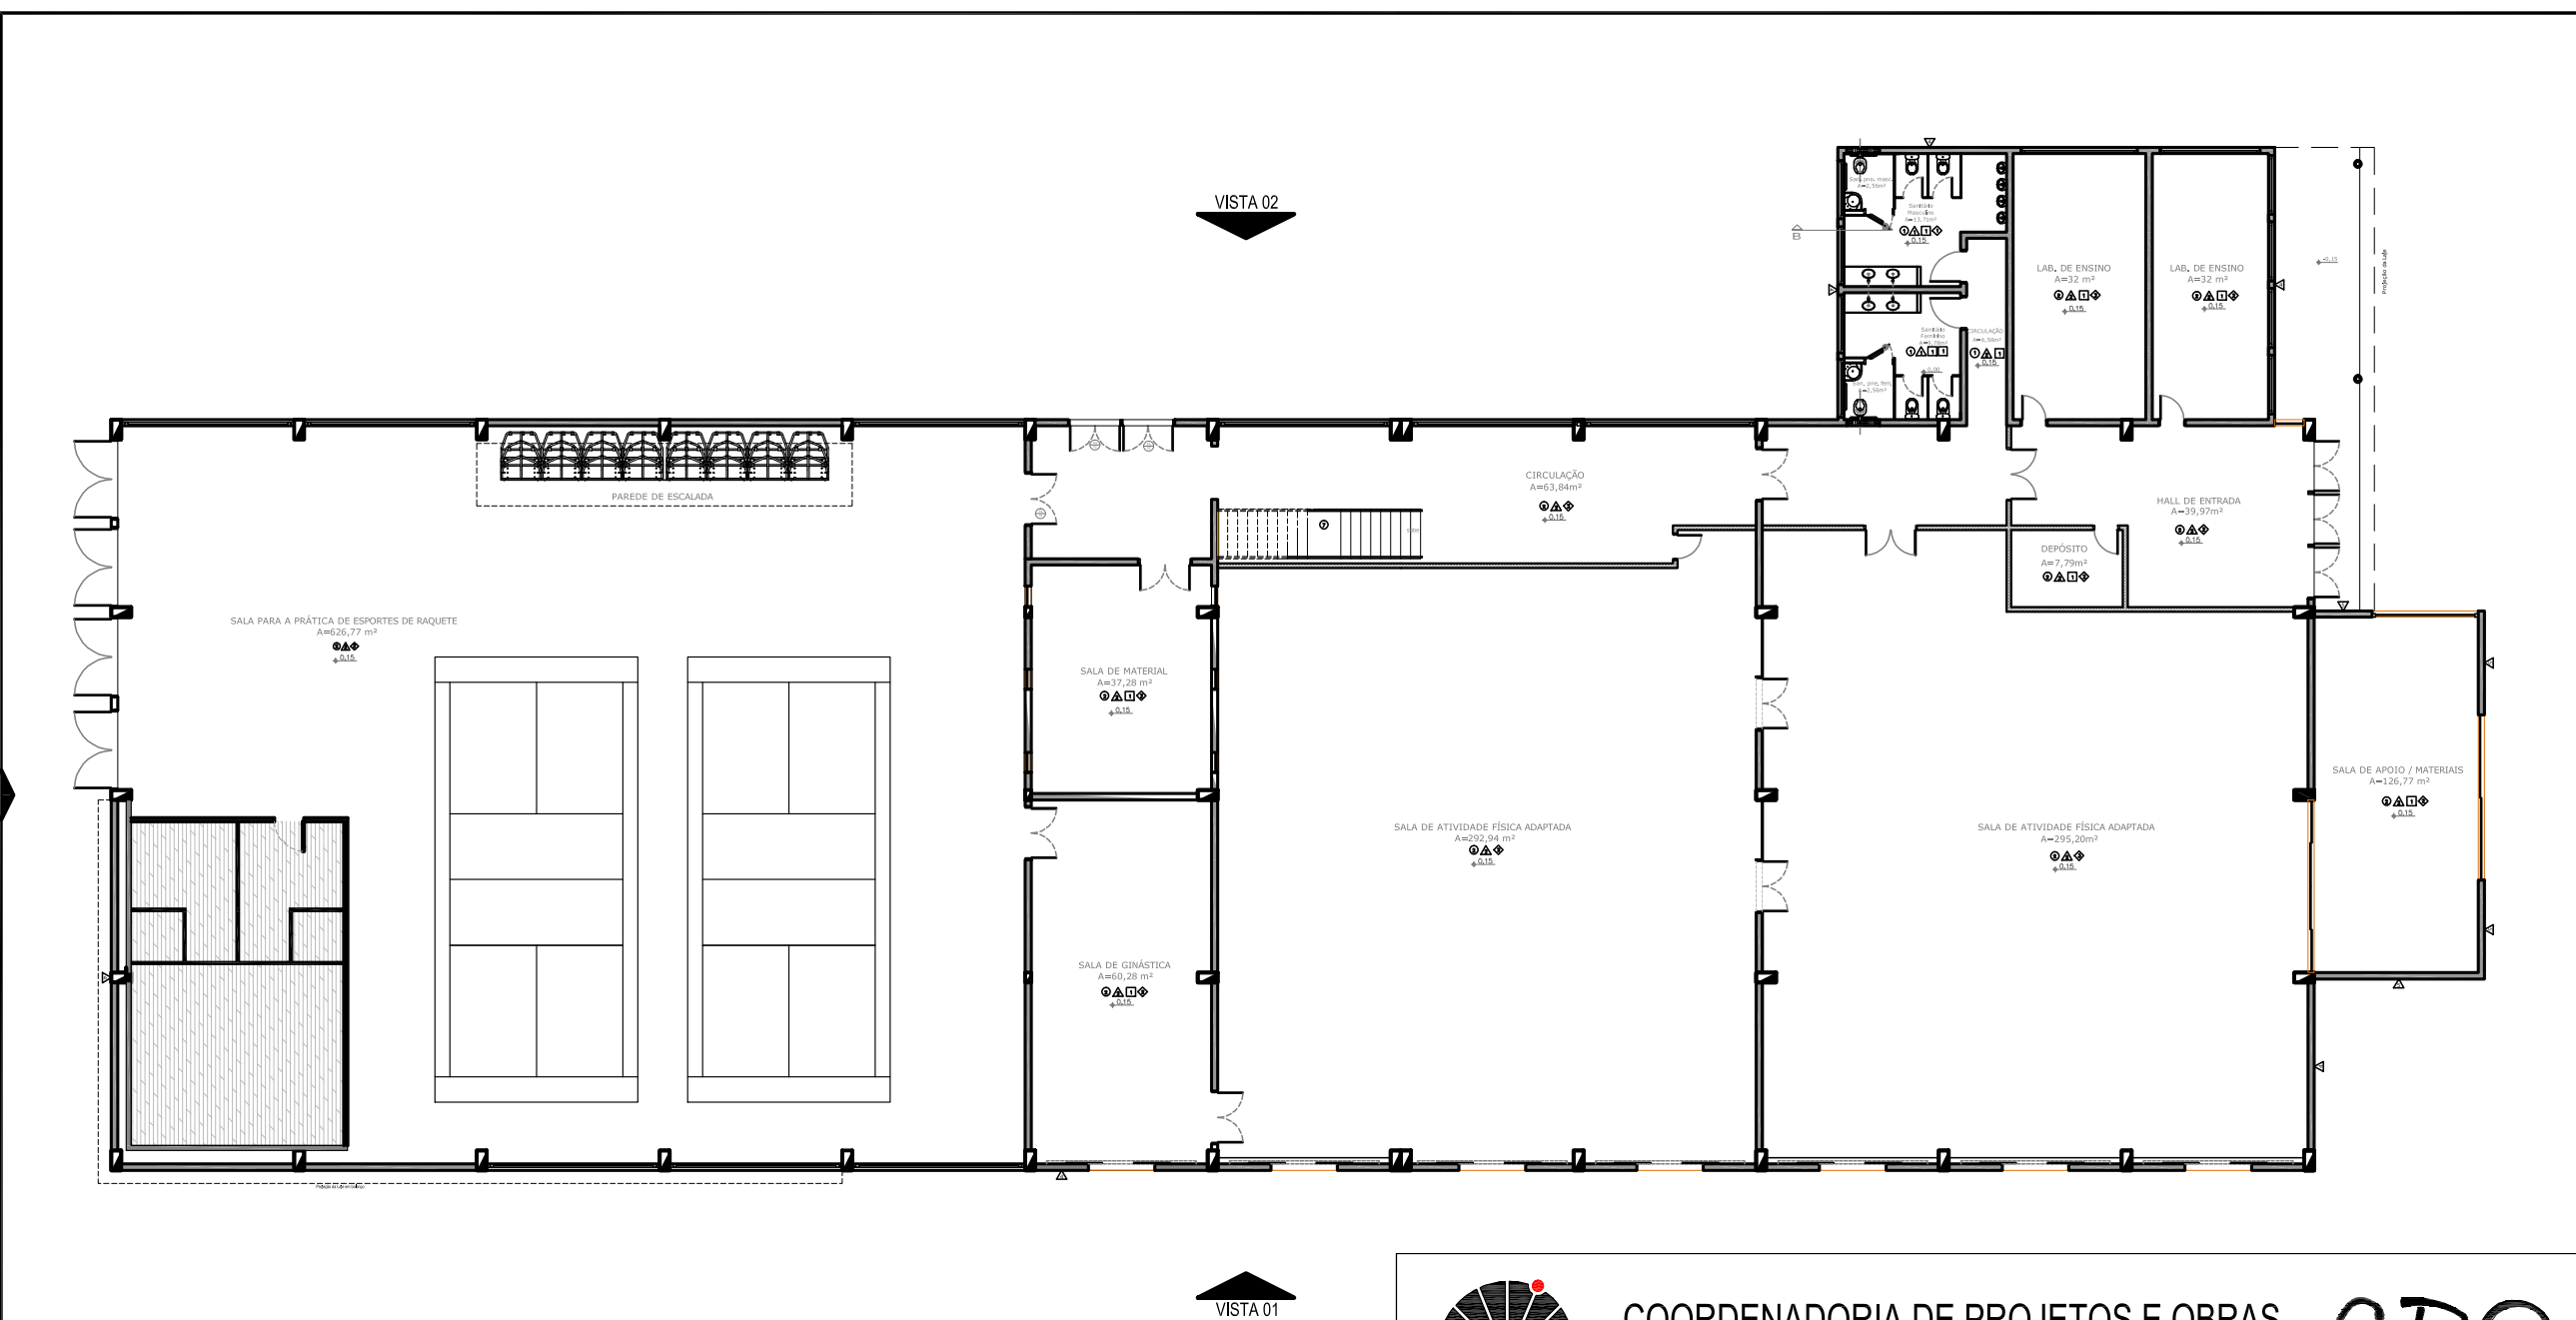

COORDENADORIA DE PROJETOS E OBRAS

GGO-GRUPO GESTOR DE OBRAS

CPO-COORDENADORIA DE PROJETOS E OBRAS

R. Bernardo Sayão, 38 - Cid. Universitária "Zeferino Vaz" - Barão Geraldo - Campinas - SP - CEP 13083-866 - Cx. Postal 6166
FONE/FAX: (19) 3521 4105

CPO

UNIDADE CPO - COORDENADORIA DE PROJETOS E OBRAS

ENDEREÇO RUA BERNARDO SAYÃO, 38 - CEP 13083-866 - Cx. Postal 6166 - FONE/FAX: (19) 3521 4105
CAMPUS: CIDADE UNIVERSITÁRIA "ZEFERINO VAZ", CAMPINAS, SP

ARQUIVO DWG:

GGO CP0_Padrão de folhas.dwg

OBRA

FCA_Ciencia do Esporte_Prédio 2

REF.:

ARQ

TÍTULO

Planta Baixa

FOLHA:

04/06 R 00

PROJETO

CREA SP:

ARQ./ENG.

000000000-0

DESENHO

DATA

CP0

07/03/2014

ESCALA

1/200

ESTE PROJETO É PROPRIEDADE INTELECTUAL DA UNICAMP SENDO, PORTANTO, VETADA SUA UTILIZAÇÃO EM PARTE OU NO TODO, SEM EXPRESSA AUTORIZAÇÃO DA MESMA.