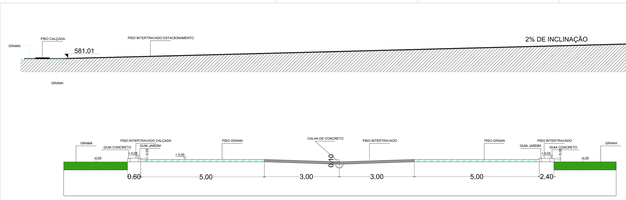

DETALHE CORTE BB
PERFIL DA RUA E ESTACIONAMENTO
ESCALA 1:250

DETALHE CORTE AA
PERFIL DA RUA E ESTACIONAMENTO
SEM ESCALA

TODAS AS CAIXAS TERÃO UM REBAIXO MÉDIO DE 30cm.

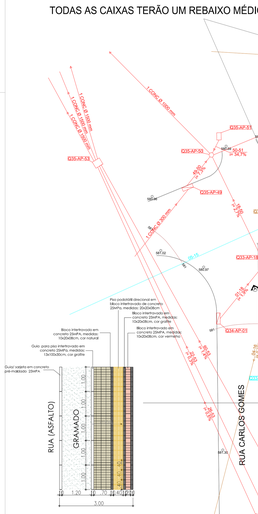

CALÇAMENTO PADRÃO
PERFIL TOTAL - 3.00m.
COM PISO PODOTÁTIL

BLOCOS DE CONCRETO INTERTRAVADOS 25 MP NA MEDIDA 10X20X8 CM NA COR NATURAL
PONTO TERMINAL DE PASSEIO PISO DE ALERTA
CAIXA SOB PODO TÁTIL

LEGENDA

CAIXA ÁGUAS PLUVIAIS	AP - REDE ÁGUAS PLUVIAIS
CAIXA ESGOTO	ES - REDE DE ESGOTO
CAIXA TELEFONE	TEL - REDE TELEFONE
CAIXA DE REDE DE ABASTECIMENTO	AA - REDE DE ABASTECIMENTO
CAIXA REDE DE COMBATE A INCENDIO	CI - REDE DE COMBATE A INCÊNDIO
CAIXA DE REDE DE ÁGUA BRUTA	AB - REDE DE ÁGUA BRUTA
CAIXA ELÉTRICA	EL - REDE ELÉTRICA
CAIXA COMPUTAÇÃO	CL - REDE COMPUTAÇÃO
CAIXA CORREGO	COR - CORREGO
VEGETAÇÃO	COBERTURA
ÁREA DE INTERESSE	POÇO DE VISITA
AT ATERRAMENTO	TALUDE
HIDRANTE	BOCA DE LOBO
ÁRVORE	POSTE
LUMINÁRIA	CANALETA
PLACA DE SINALIZAÇÃO	ORELHÃO

CANALETAS DE CONCRETO
Mod. GRE - 03A - 24 x 60 x 8 cm

LEGENDA ATERRAMENTO

	HASTE DE ATERRAMENTO – EXISTENTE
	PONTO DE CONEXÃO COM SOLDA EXOTÉRMICA – EXISTENTE
	ATERRAMENTO EM CABO DE COBRE NÚ ⌀50mm² – EXISTENTE
	DESCIDA EM BARRA CHATA DE ALUMÍNIO #7/8" X 1/8" – EXISTENTE
	HASTE DE ATERRAMENTO – A INSTALAR
	PONTO DE CONEXÃO COM SOLDA EXOTÉRMICA – A INSTALAR
	ATERRAMENTO EM CABO DE COBRE NÚ ⌀50mm²

LEGENDA

	QUADRO DE DISTRIBUIÇÃO DE CIRCUITOS A 1,30m DO PISO ACABADO
	CONDUTORES: NEUTRO, FASE, TERRA E RETORNO
	ELETRODUTO EMBUTIDO NO TETO OU PAREDE PARA ELÉTRICA
	ELETRODUTO EMBUTIDO NO PISO PARA ELÉTRICA ⌀50mm (2") ONDE NÃO INDICADO
	CAIXA DE PASSAGEM EM ALVENARIA 0,30x0,30x0,40m (POSTES)
	CAIXA DE PASSAGEM EM ALVENARIA 0,80x0,80x1,00m COM TAMPA EM CHAPA DE AÇO XADREZ
	LUMINÁRIA TIPO PETALA COM LAMPADA VAPOR DE SODIO 70W EM POSTE METALICO DE 4m ACIONAMENTO POR FOTOCELULA INDIVIDUAL
	LUMINÁRIA TIPO REFLETOR COM LAMPADA VAPOR METALICO 250W EM POSTE METALICO DE 4m ACIONAMENTO POR FOTOCELULA INDIVIDUAL
	TOMADA TIPO 2P+T BAIXA A 0,30m DO PISO ACABADO – 127V
	TOMADA TIPO 2P+T BAIXA A 0,30m DO PISO ACABADO – 220V
	CAIXA DE PASSAGEM EM ALVENARIA EXISTENTE
	ELETRODUTO EMBUTIDO NO PISO PARA ELÉTRICA EXISTENTE

OBSERVAÇÕES GERAIS

* Todas as medidas deverão ser expressas em metros, exceto onde indicado.
* Antes da execução da obra, conferir todas as medidas no local.
* Não tomar medidas em escala na planta.
* Para toda interferência em alvenaria existente, as medidas deverão ser confirmadas no local e confrontadas com as medidas fornecidas pelo projeto executivo, podendo haver necessidade de ajustes.
* Em caso de reformas, as áreas que sofrerem danos causados pela intervenção deverão ser recuperadas, principalmente pintura, pisos e jardins. Em cada caso, seguir o padrão existente no local.
* As demais especificações deverão estar indicadas no Memorial Descritivo de Arquitetura.

REVISÃO	DATA	DESCRIÇÃO DA REVISÃO
0		

COORDENADORIA DE PROJETOS E OBRAS
Pró-Reitoria de Desenvolvimento Universitário
CPO

UNIDADE: INSTITUTO DE GEOCIÊNCIAS
OBRA: PROJETO DE URBANIZAÇÃO DO ENTORNO DO NOVO PRÉDIO DO IG
CÓDIGO DA OBRA: CPO XXXXXXXX

BS arquitetura&design
BATISTA E SENNA PROJETOS ARQUITETÔNICOS LTDA EPP
RUA NICOLA AMOEDA 199 - VALINHOS - SÃO PAULO
TEL.(019) 32362053
E-MAIL: bsarq@bms.com.br

ENDEREÇO: INSTITUTO DE GEOCIÊNCIAS
RUA BERTRAND RUSSEL, 180, QD. 13, PREDIO 1, VALINHOS / CAMPINAS - ESTADO DE SÃO PAULO - TERTERRO 1407, CAMPINAS, SP
ARQUIVO DWG: IMAGEM.DWG

OBRA: Projeto de Urbanização do entorno do novo prédio do IG
REV: URB
FOLHA: 01/02

ESCOPO: EXECUTIVO - URBANIZAÇÃO

AUTOR (ES): PROJETO
ARQ. LAURIZIO SANTOS
CAU / SP: 33029600 / LT / RRT: AP1203578
DESENHO: DATA: 01/2013
USA: 1/250
ESCALA: 1:250