



VISTA 1

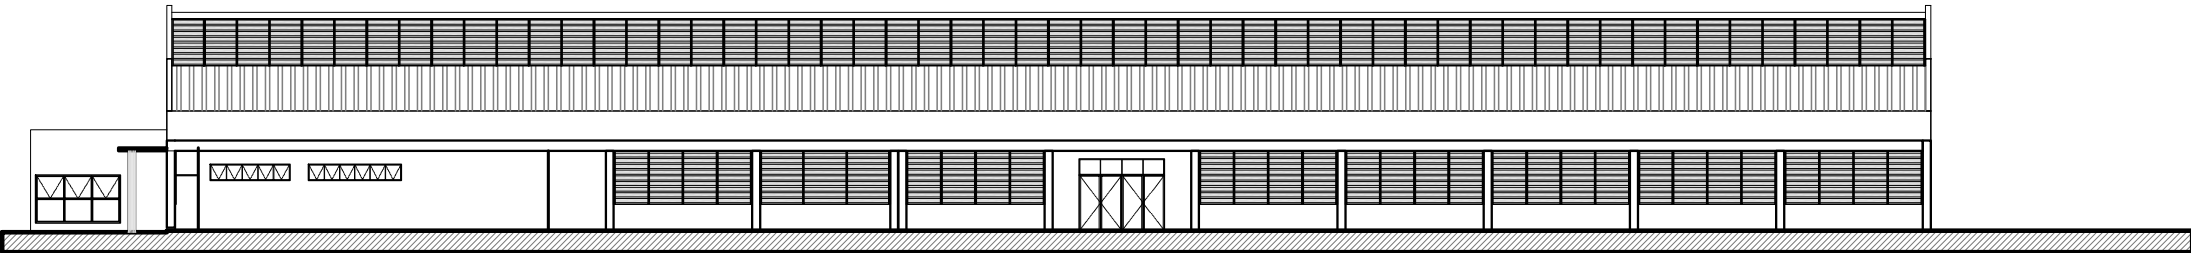


VISTA 2

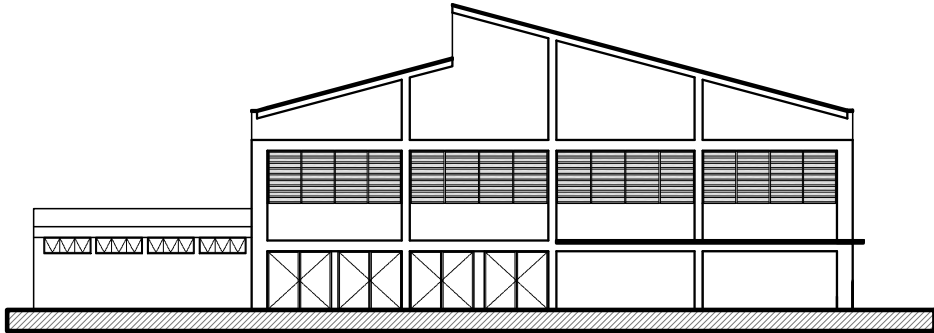

VISTA 3



VISTA 4

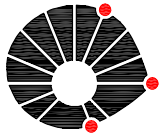

UNICAMP

COORDENADORIA DE PROJETOS E OBRAS

GGO-GRUPO GESTOR DE OBRAS

CPO-COORDENADORIA DE PROJETOS E OBRAS

R. Bernardo Sayão, 38 - Cid. Universitária "Zeferino Vaz" - Barão Geraldo - Campinas - SP - CEP 13083-866 - Cx. Postal 6166
FONE/FAX: (19) 3521 4105

CPO

UNIDADE CPO - COORDENADORIA DE PROJETOS E OBRAS

ENDEREÇO RUA BERNARDO SAYÃO, 38 - CEP 13083-866 - Cx. Postal 6166 - FONE/FAX: (19) 3521 4105
CAMPUS: CIDADE UNIVERSITÁRIA "ZEFERINO VAZ", CAMPINAS, SP

ARQUIVO DWG:

G00 CP0_Padrão de folhas.dwg

OBRA FCA_Ciencia do Esporte_Prédio 1

REF.:

ARQ

TÍTULO

Elevações

FOLHA:

03/06 R 00

PROJETO

ARQ./ENG.

CREA SP:

000000000-0

DESENHO

DATA

CP0

07/03/2014

ESCALA

1/250

ESTE PROJETO É PROPRIEDADE INTELECTUAL DA UNICAMP SENDO, PORTANTO, VETADA SUA UTILIZAÇÃO EM PARTE OU NO TODO, SEM EXPRESSA AUTORIZAÇÃO DA MESMA.

COR	PEN	COR
1	0.10	Black
2	0.20	Black
3	0.30	Black
4	0.40	Black
5	0.50	Black
6	0.60	Black
7	0.15	Black
8	0.20	Colour
9	0.20	Colour
10		
A	0.10	Colour
249		
250		
A	0.10	Colour
255		