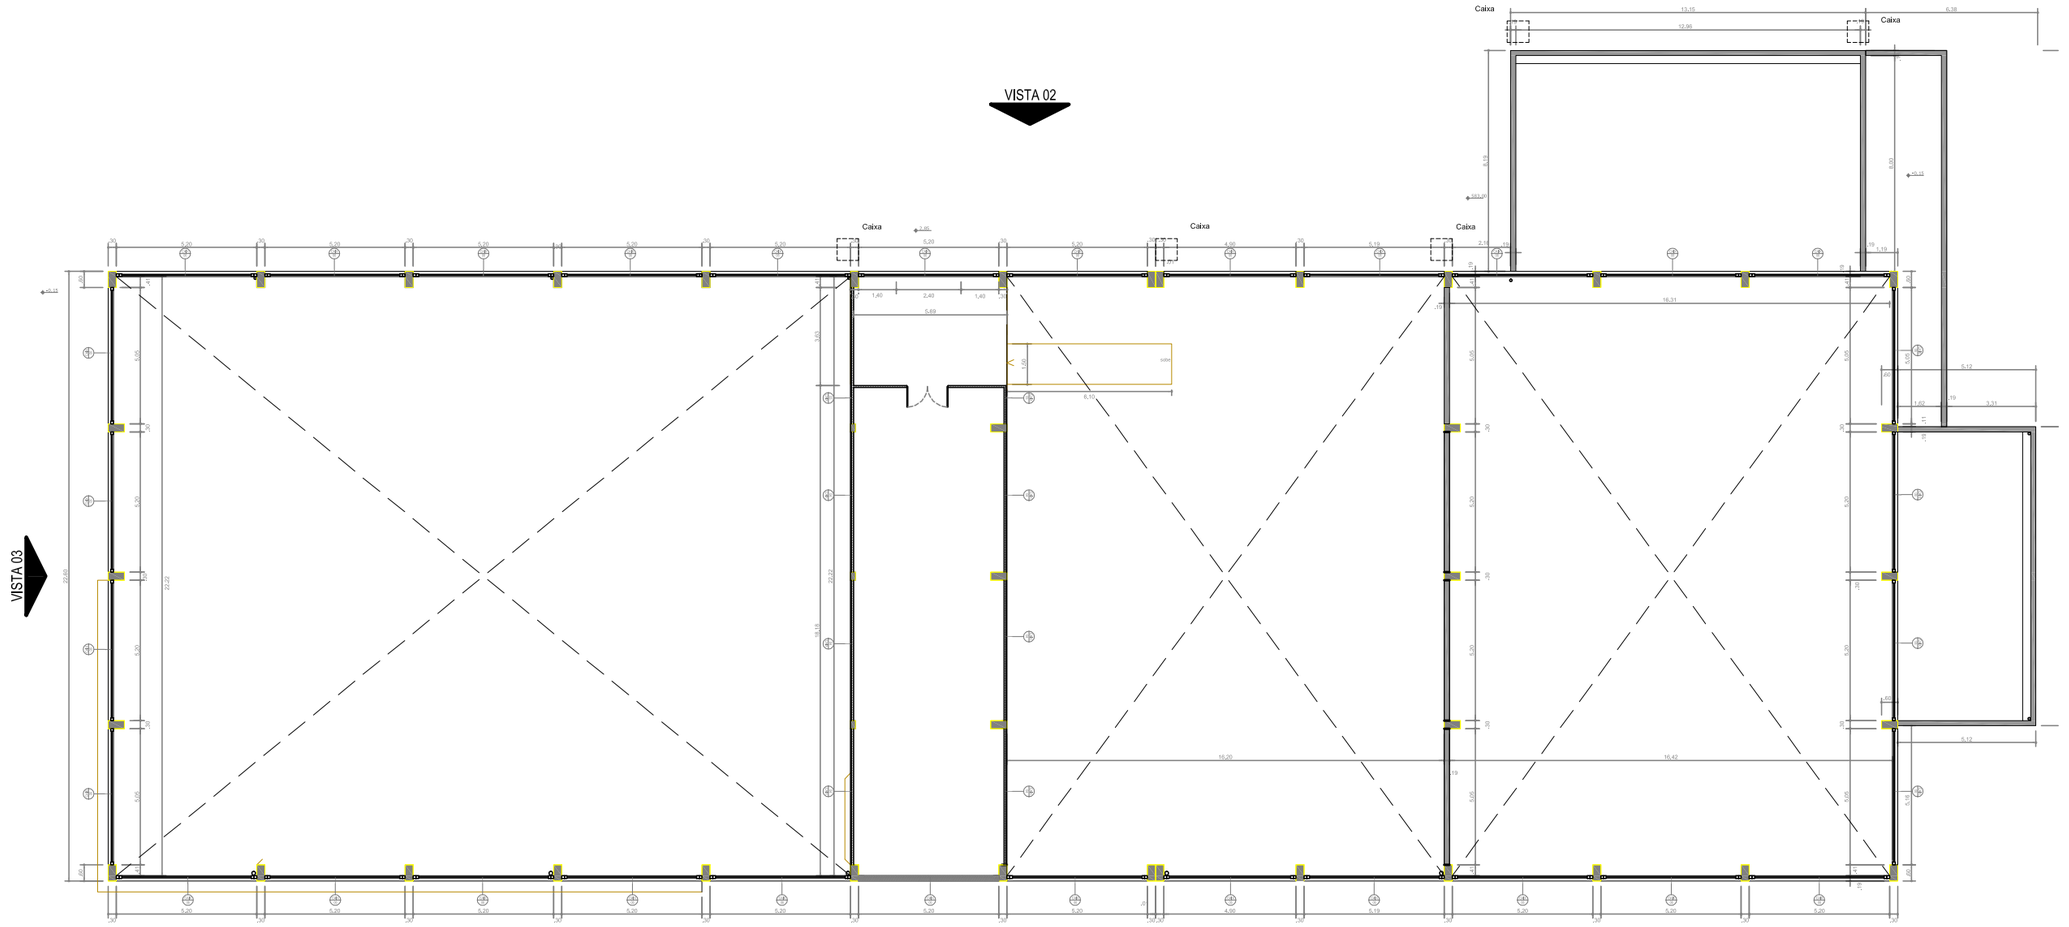

COR	PEN	COR
1	0.10	Black
2	0.20	Black
3	0.30	Black
4	0.40	Black
5	0.50	Black
6	0.60	Black
7	0.15	Black
8	0.20	Colour
9	0.20	Colour
10 A 249	0.10	Colour
250 A 255	0.10	Colour

UNICAMP

COORDENADORIA DE PROJETOS E OBRAS

CPO

GGO-GRUPO GESTOR DE OBRAS

CPO-COORDENADORIA DE PROJETOS E OBRAS

R. Bernardo Sayão, 38 – Cid. Universitária "Zeferino Vaz" – Barão Geraldo – Campinas – SP – CEP 13083-866 – Cx. Postal 6166
FONE/FAX: (19) 3521 4105

UNIDADE: CPO - COORDENADORIA DE PROJETOS E OBRAS

ENDEREÇO: RUA BERNARDO SAYÃO, 38 – CEP 13083-866 – Cx. Postal 6166 – FONE/FAX: (19) 3521 4105
CAMPUS: CIDADE UNIVERSITÁRIA "ZEFERINO VAZ", CAMPINAS, SP

ARQUIVO DWG: GGO CPO_Padrão de folhas.dwg

OBRA: FCA_Ciencia do Esporte_Prédio 1

REF.: ARQ

TÍTULO: Planta Baixa Mezanino

FOLHA: 02/06 R 00

PROJETO: ARQ./ENG.

CREA SP: 000000000-0

DESENHO: CPO

DATA: 07/03/2014

ESCALA: 1/200

ESTE PROJETO É PROPRIEDADE INTELECTUAL DA UNICAMP SENDO, PORTANTO, VETADA SUA UTILIZAÇÃO EM PARTE OU NO TODO, SEM EXPRESSA AUTORIZAÇÃO DA MESMA.