




PLANTA EXISTENTE 1:20

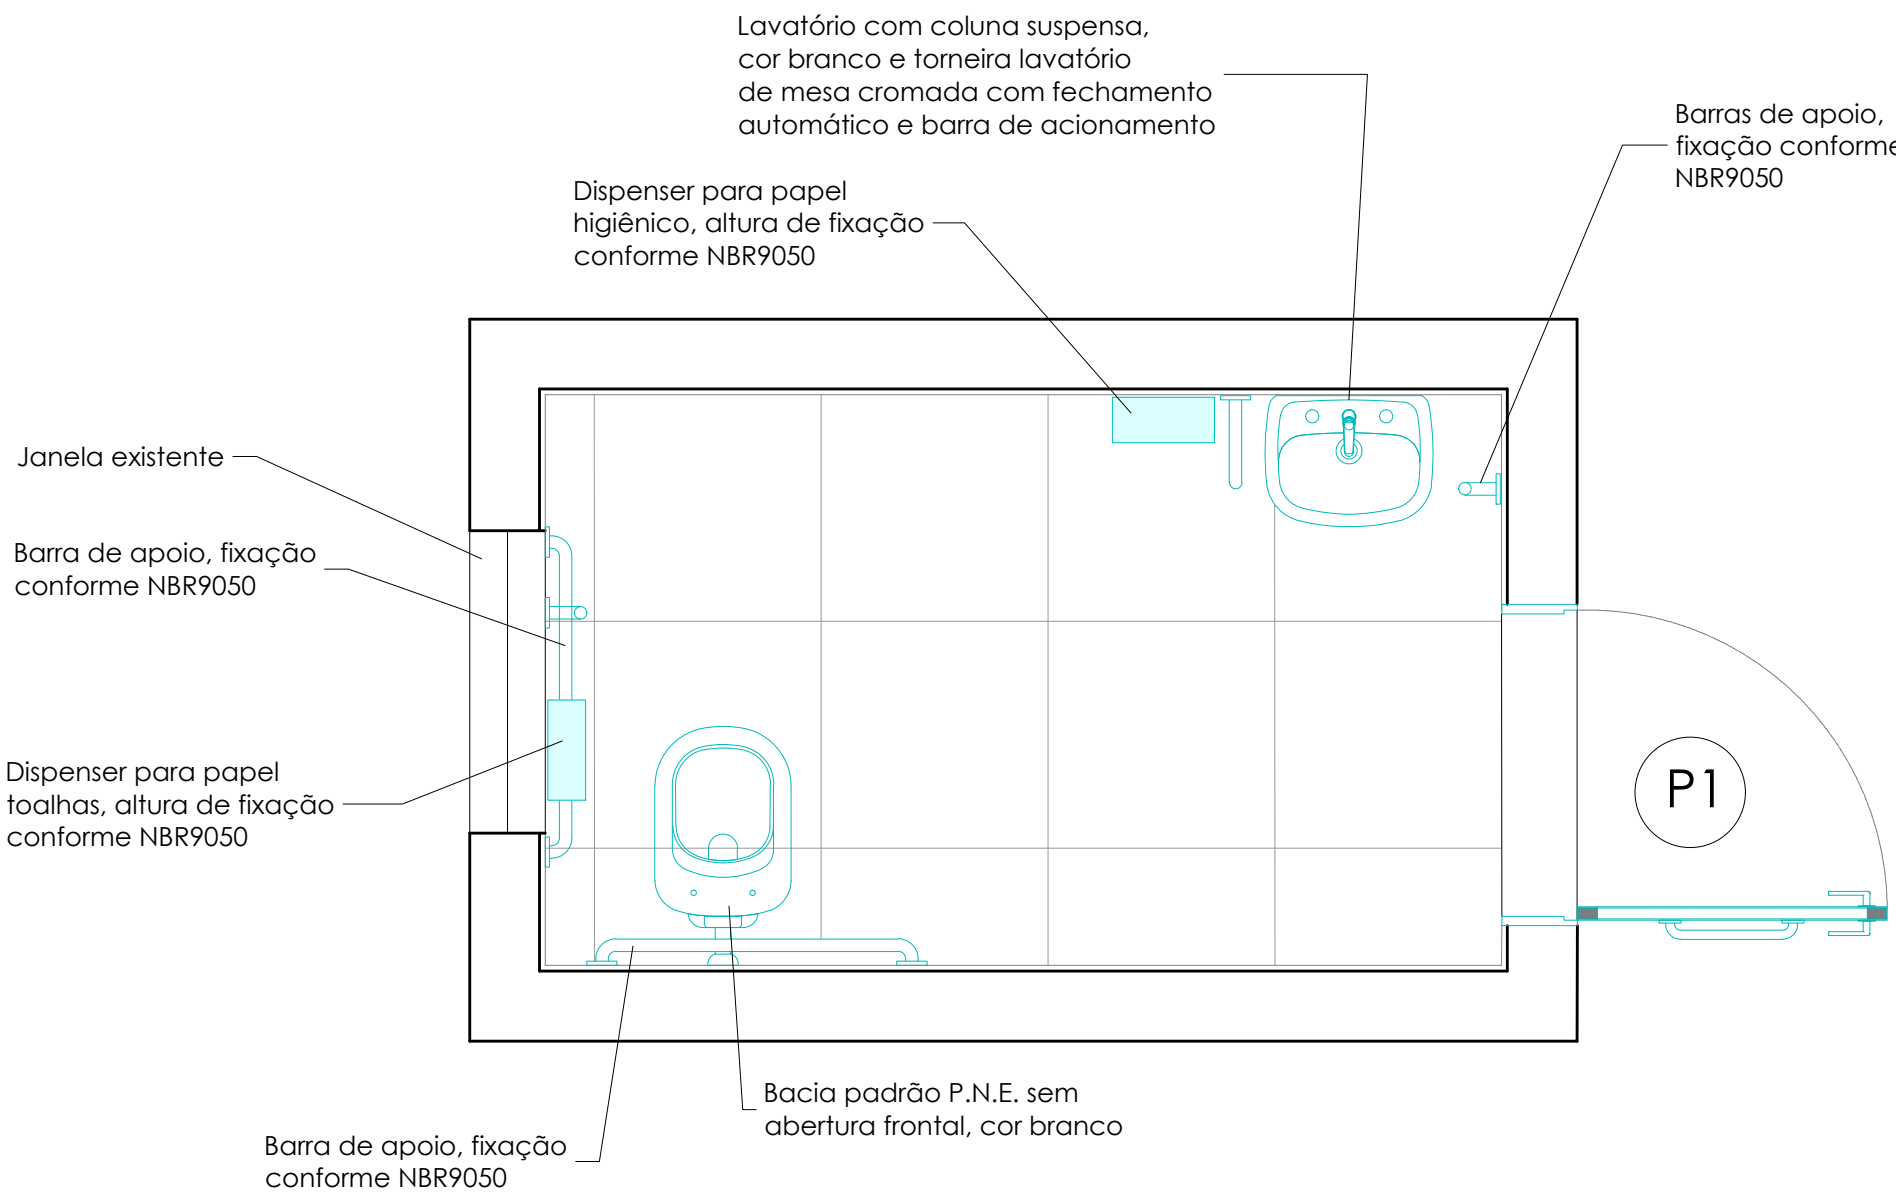

PLANTA ARQUITETURA 1:20

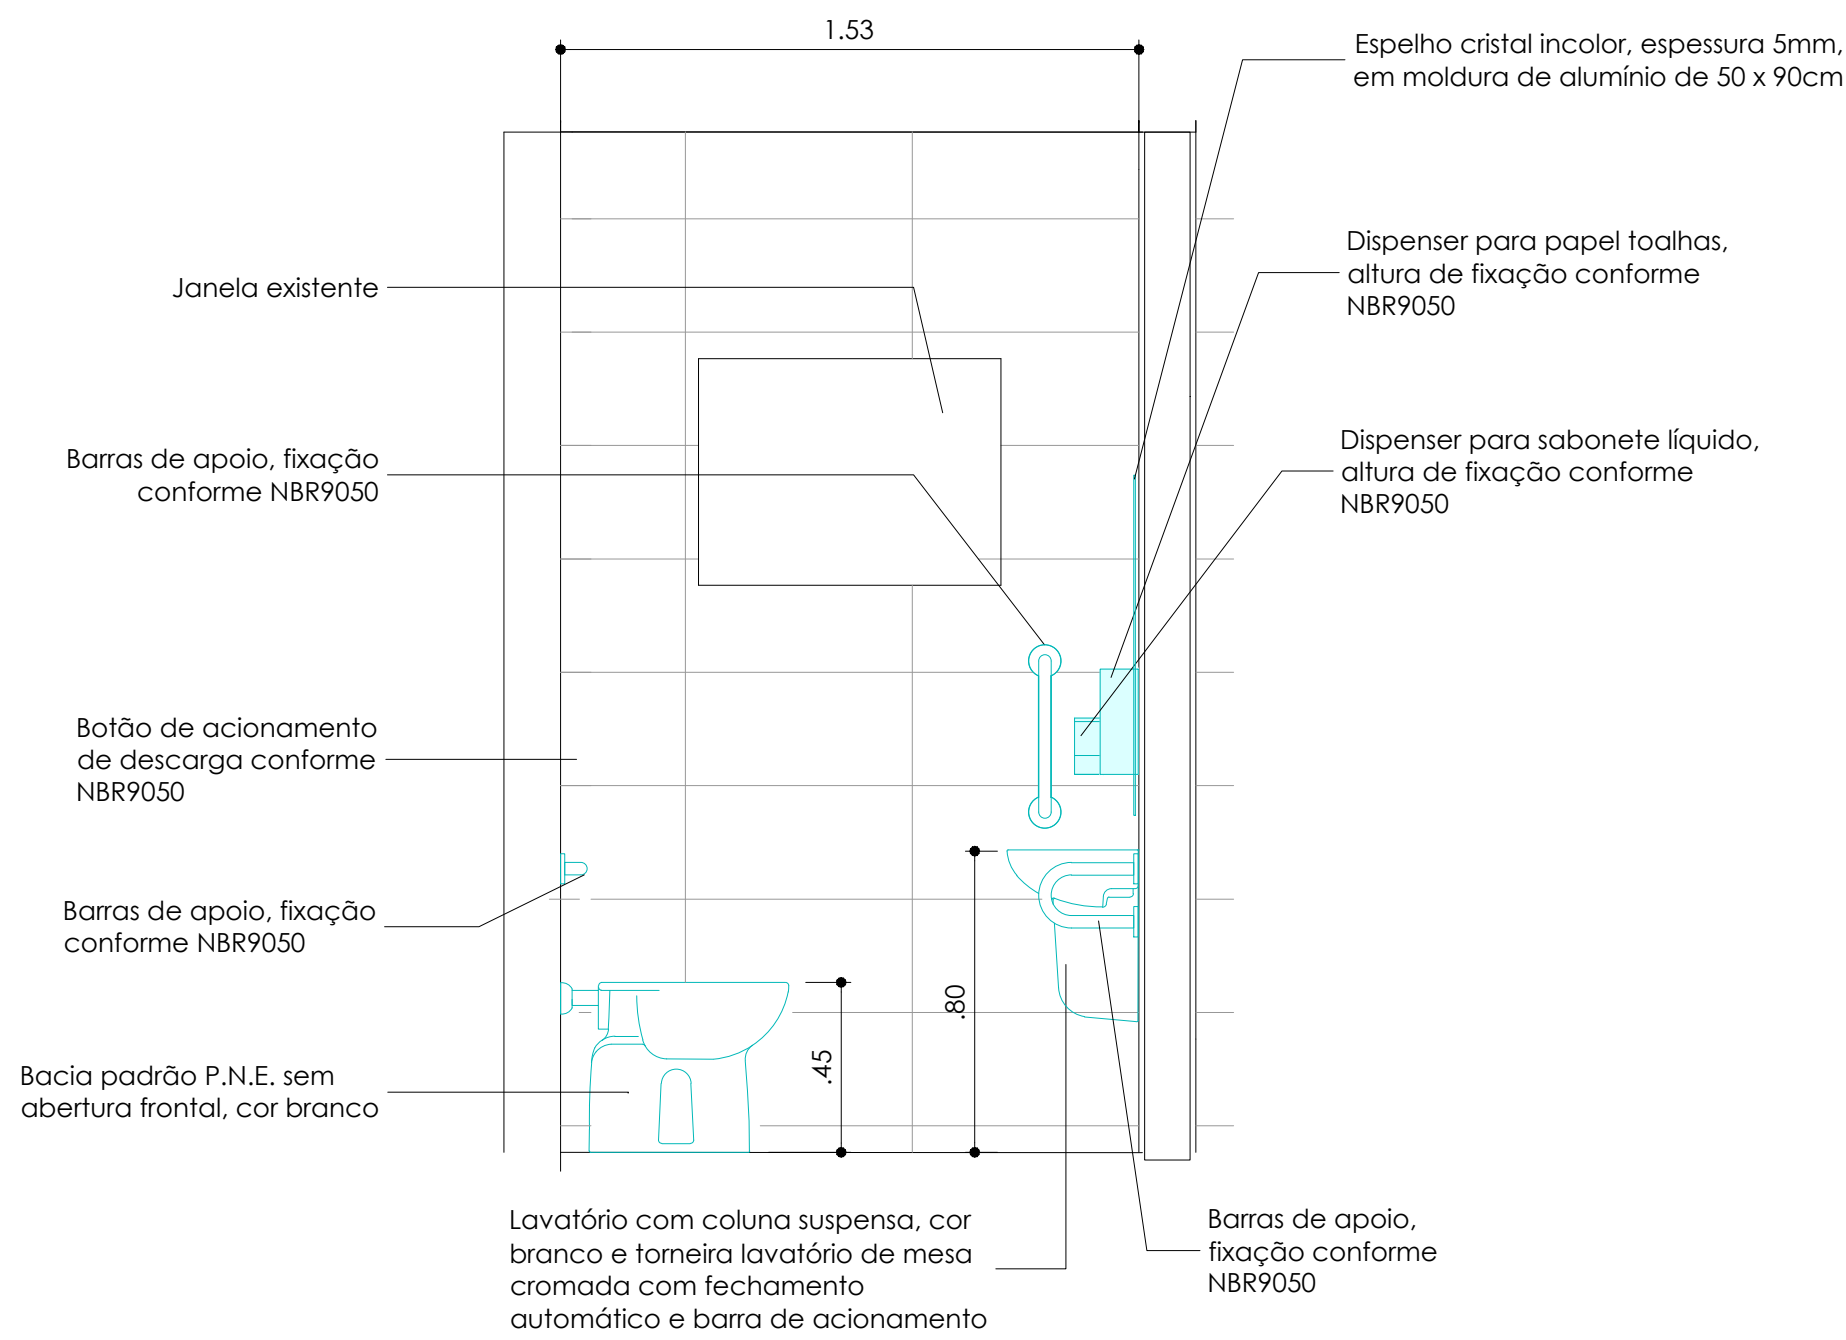


CORTE AA 1:25

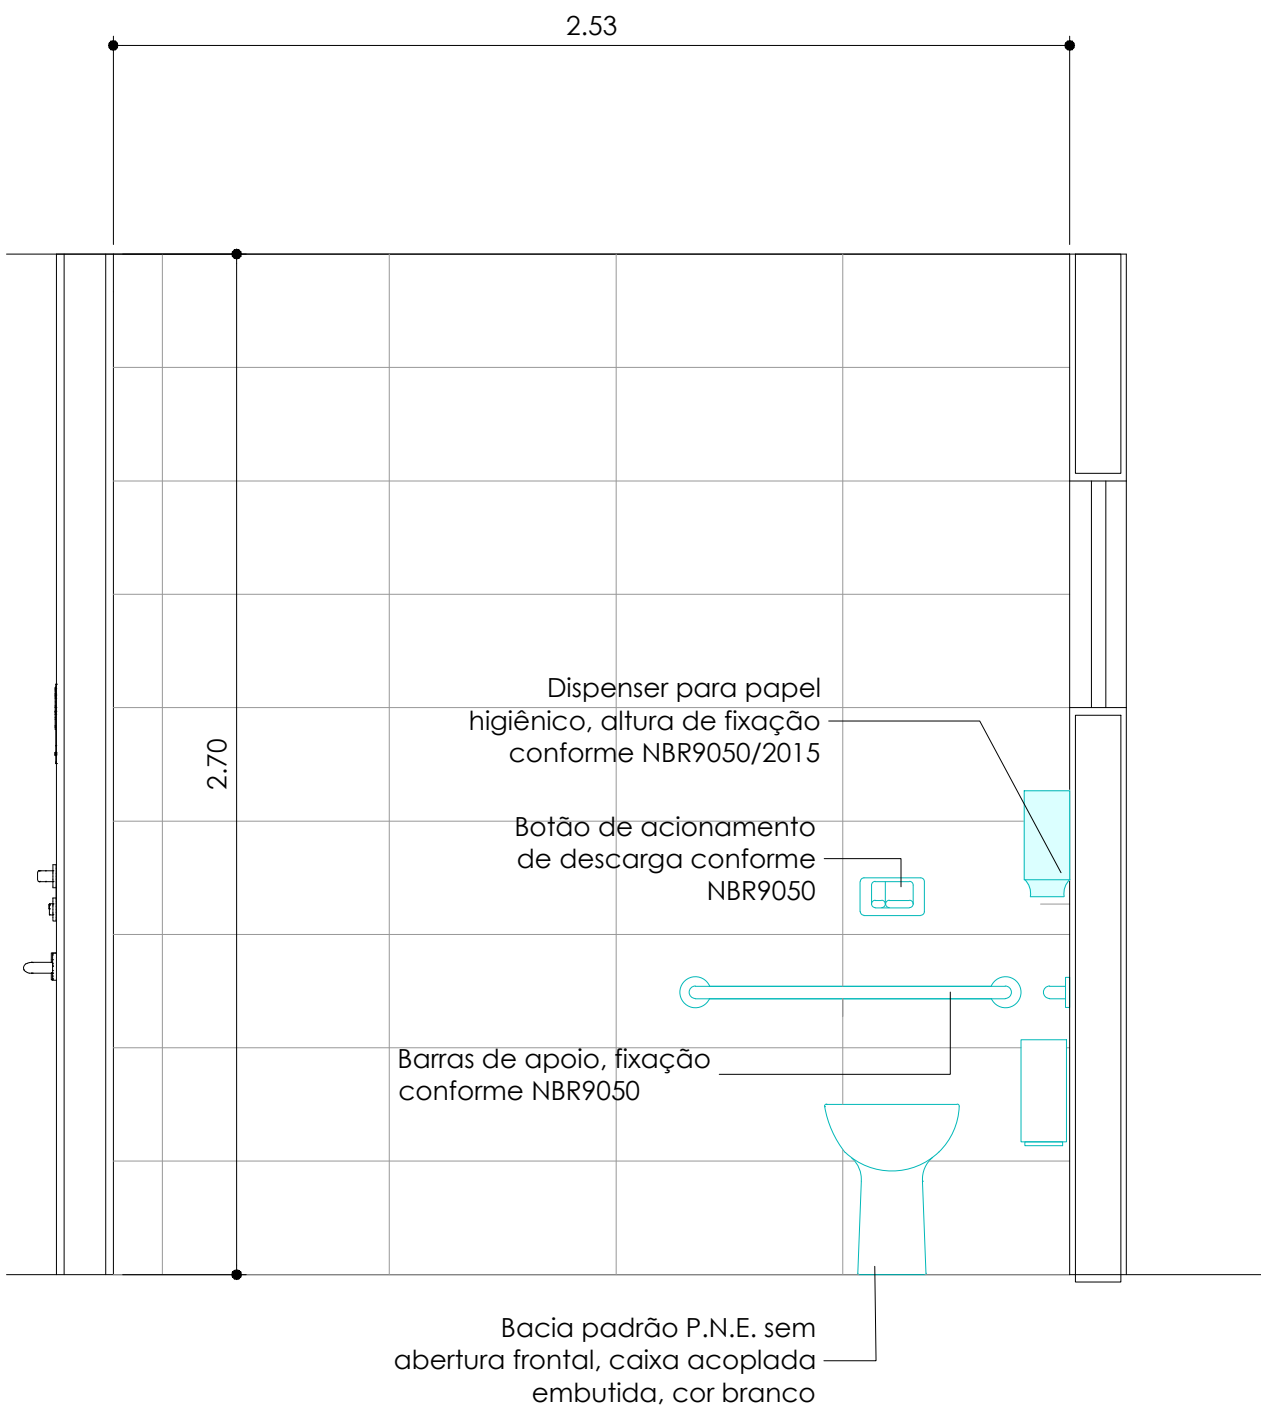

CORTE BB 1:20

- OBSERVAÇÕES GERAIS**
- * Todas as medidas deverão ser expressas em metros, exceto onde indicado.
 - * Antes da execução da obra, conferir todas as medidas no local.
 - * Não tomar medidas em escala na planta.
 - * Para toda interferência em alvenaria existente, as medidas deverão ser confirmadas no local e confrontadas com as medidas fornecidas pelo projeto executivo, podendo haver necessidade de ajustes.
 - * Em caso de reformas, as áreas que sofrerem danos causados pela intervenção deverão ser recuperadas, principalmente pintura, pisos e jardins. Em cada caso, seguir o padrão existente no local.
 - * As demais especificações deverão estar indicadas no Memorial Descritivo de Arquitetura.

02		
01		
REVISÃO	DATA	DESCRIÇÃO DA REVISÃO




UNIVERSIDADE ESTADUAL DE CAMPINAS

DIRETORIA EXECUTIVA DE PLANEJAMENTO INTEGRADO

R. Cândido Portinari, 185 - Cid. Universitária "Zeferino Vaz" - Campinas - SP

CEP: 13081-971 - Cx. Postal 5047 - Tel. (19) 3521-9111



UNIDADE	EDIFÍCIO ENGENHARIA BÁSICA	ARQUIVO DWG
ENDEREÇO	RUA JOÃO PAREJA CALÇADOS UNICAMP / CAMPUS: CIDADE UNIVERSITÁRIA "ZEFERINO VAZ", CAMPINAS, SP	
OBRA	REFORMA DE BANHEIROS EXISTENTES PARA PROVER ACESSIBILIDADE	REF. ARQ.
TÍTULO	BANHEIROS CIDDIC	FOLHA 05/06 R 0
AUTOR (ES) PROJETO	ARQ./ENG.FABIO LOCIDENTO	DESENHO 000
DATA	20/03/2023	ESCALA INDICADAS