01
TÉRREO
ESC.1:200

TÉRREO

01


OA

COORDENADORIA DE PROJETOS E OBRAS
GGO - GRUPO GESTOR DE OBRAS

R. Bernardo Sayão, 38 - Cid. Universitária "Zeferino Vaz" - Bairro Geraldo - Campinas - SP - CEP 13.083-866 - Cx. Postal 6166
EOM/EAV - (10) 2521-4105

UNIDADE **FACULDADE DE CIÊNCIAS DO ESPORTE**
ENDEREÇO **UNICAMP, CAMPUS II LIMEIRA - SP**

UNIDADE **FACULDADE DE CIÊNCIAS DO ESPORTE**
ENDEREÇO UNICAMP, CAMPUS II LIMEIRA - SP


OBRA	PRÉDIO III	REF. A
		FOLHA

OBRA	PRÉDIO III	REF.	ARQ.
			FOLHA


PROJETO	DESENIHO	DATA	ESCALA
TERREO			1/07

TÍTULO	TERREO	DESEÑO	DATA
			1

PROJETO ARQ.	DESENHO RODOLPHO CORRÊA	DATA 16/09/2015	ESCALA INDICADA
-----------------	----------------------------	--------------------	--------------------

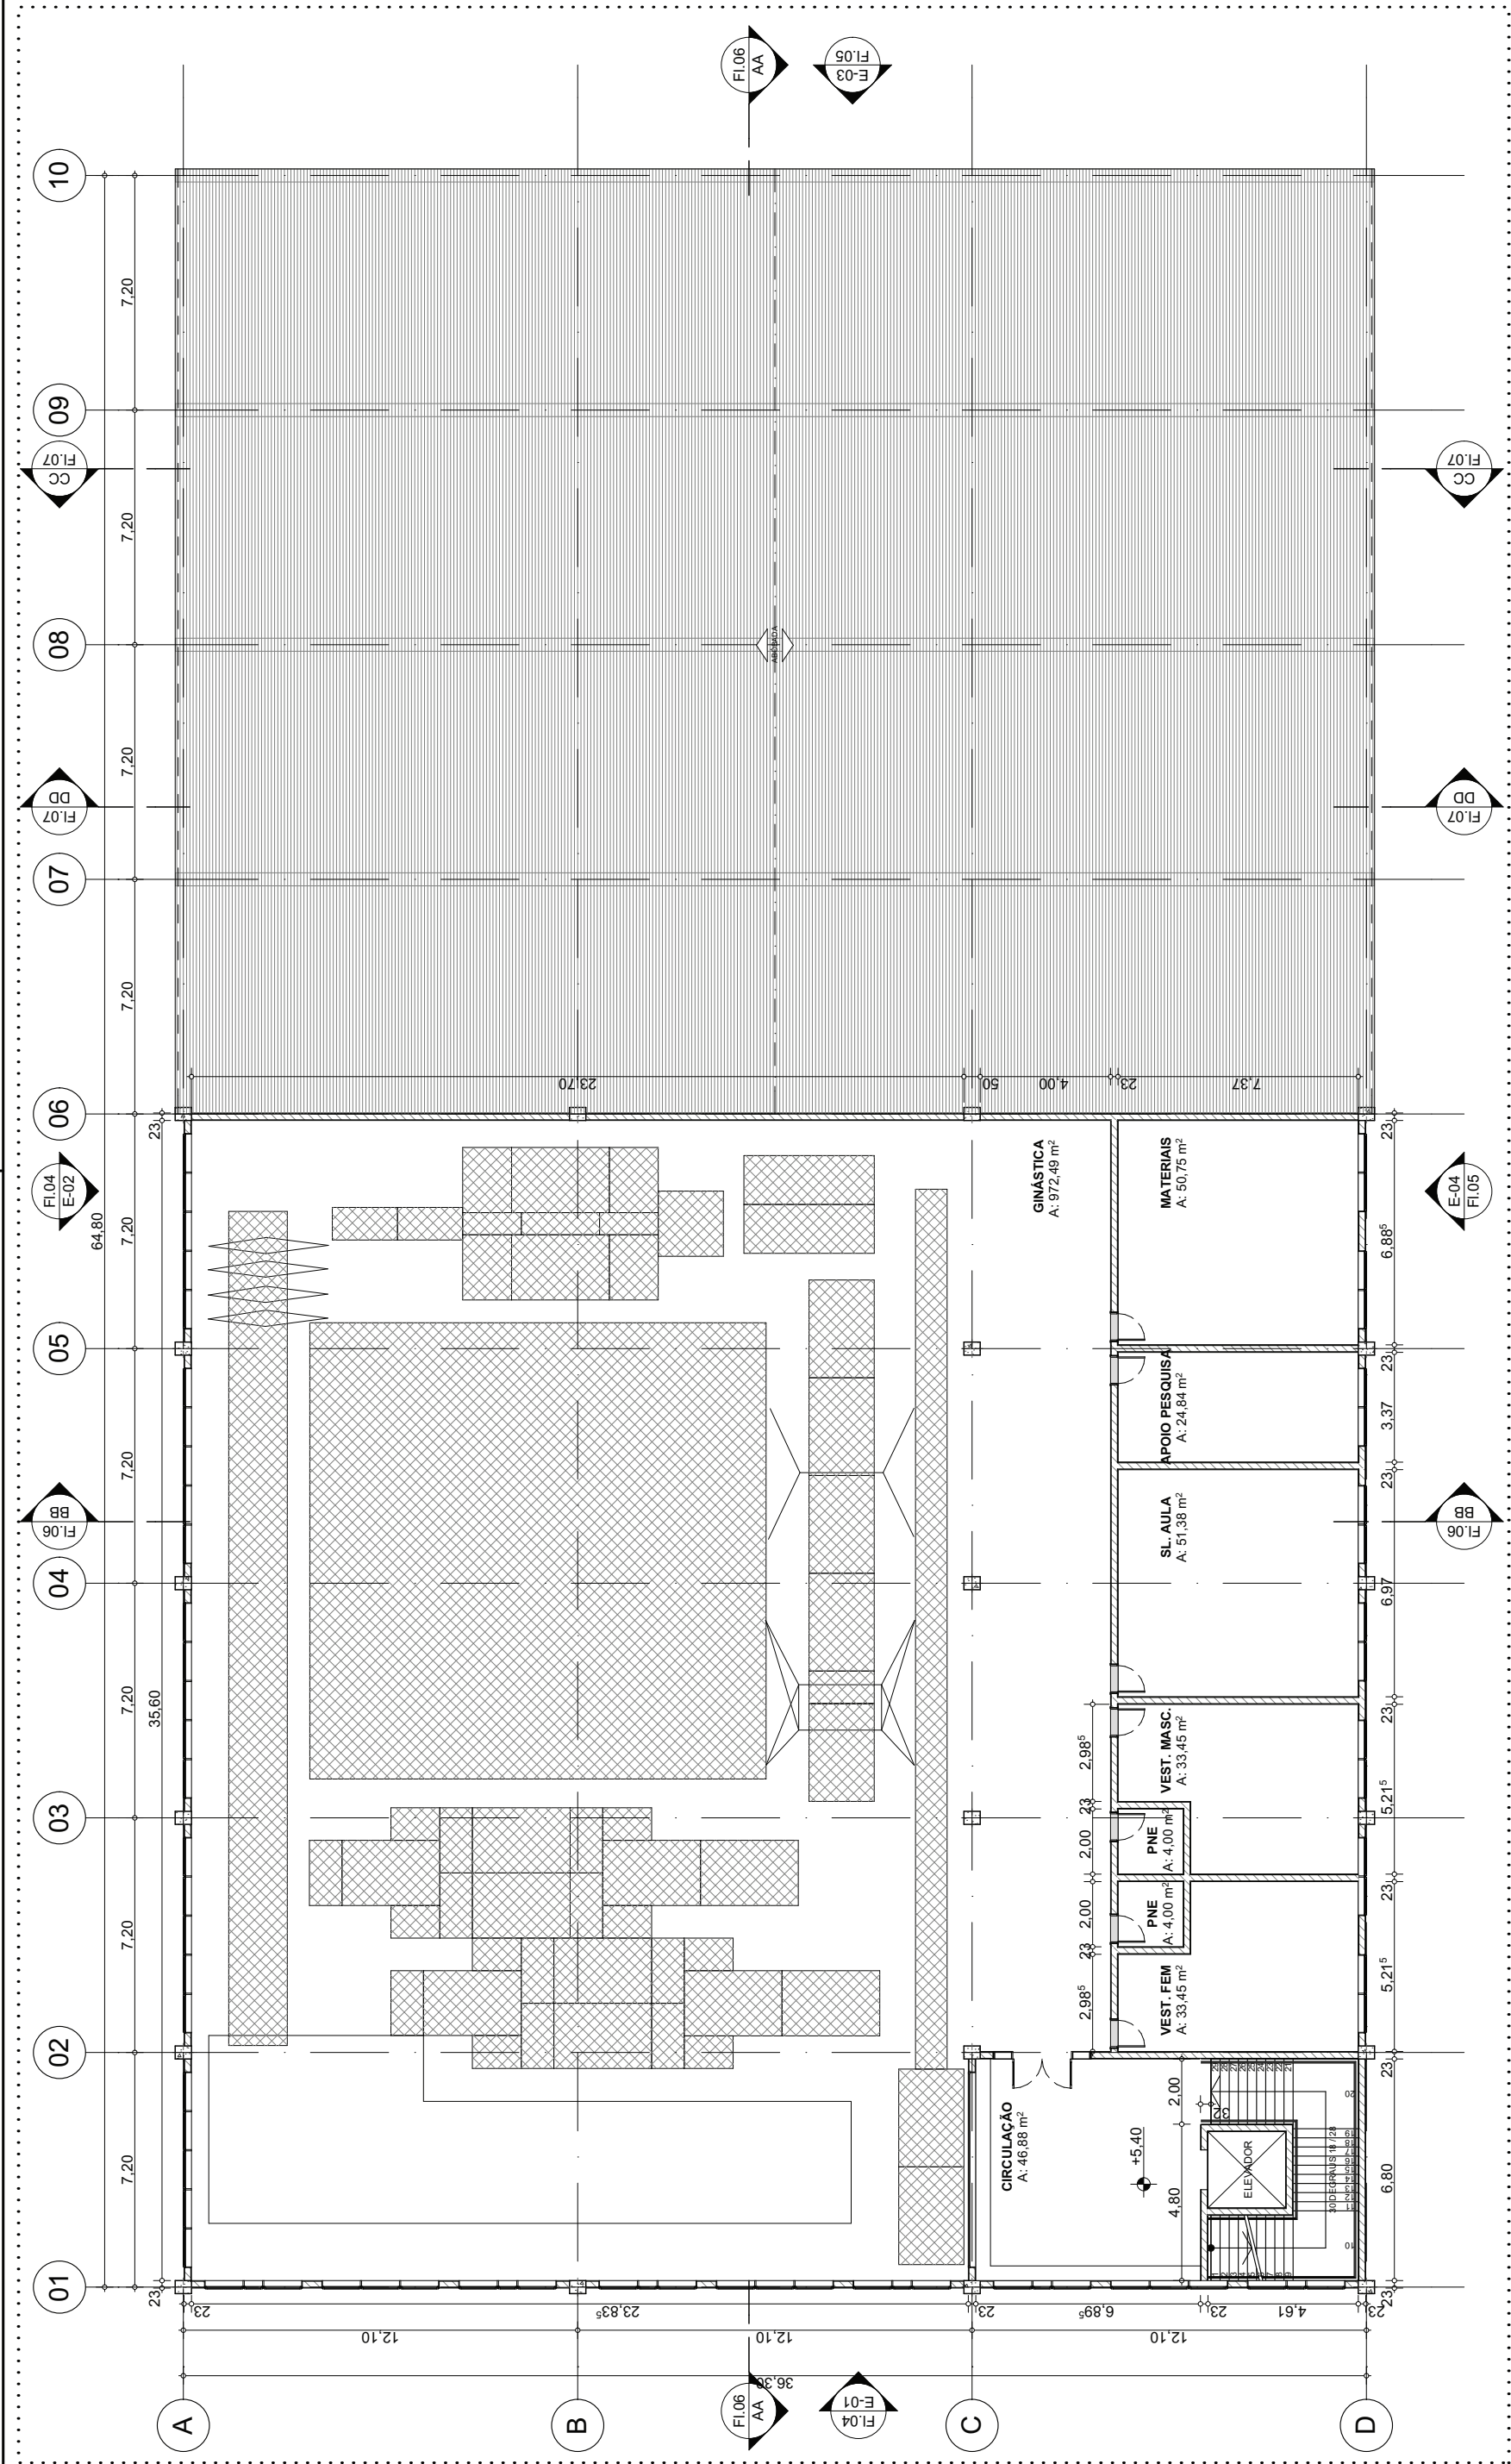

1. 1º PAVIMENTO ESC.1:200



COORDENADORIA DE PROJETOS E OBRAS
GGO - GRUPO GESTOR DE OBRAS
FONE/FAX: (19) 3121-4105

UNICAMP
UNICAMP, CAMPUS II LIMEIRA - SP

FACULDADE DE CIÊNCIAS DO ESPORTE
PRÉDIO III - v2.pln

OBRA
PRÉDIO III

REF.
ARQ.

TÍTULO
PRIMEIRO PAVIMENTO

PROJETO
FÁBIO LOCILENTO

DESENHO
RODOLPHO CORRÊA


DATA
16/09/2015

ESCALA
INDICADA

FOLHA
2/07

INDICADA



ESTE PROJETO É PROPRIEDADE INTELECTUAL DA UNICAMP SENDO, PORTANTO, VEDADA SUA UTILIZAÇÃO EM PARTE OU NO TODO, SEM EXPRESSA AUTORIZAÇÃO DA MESMA.

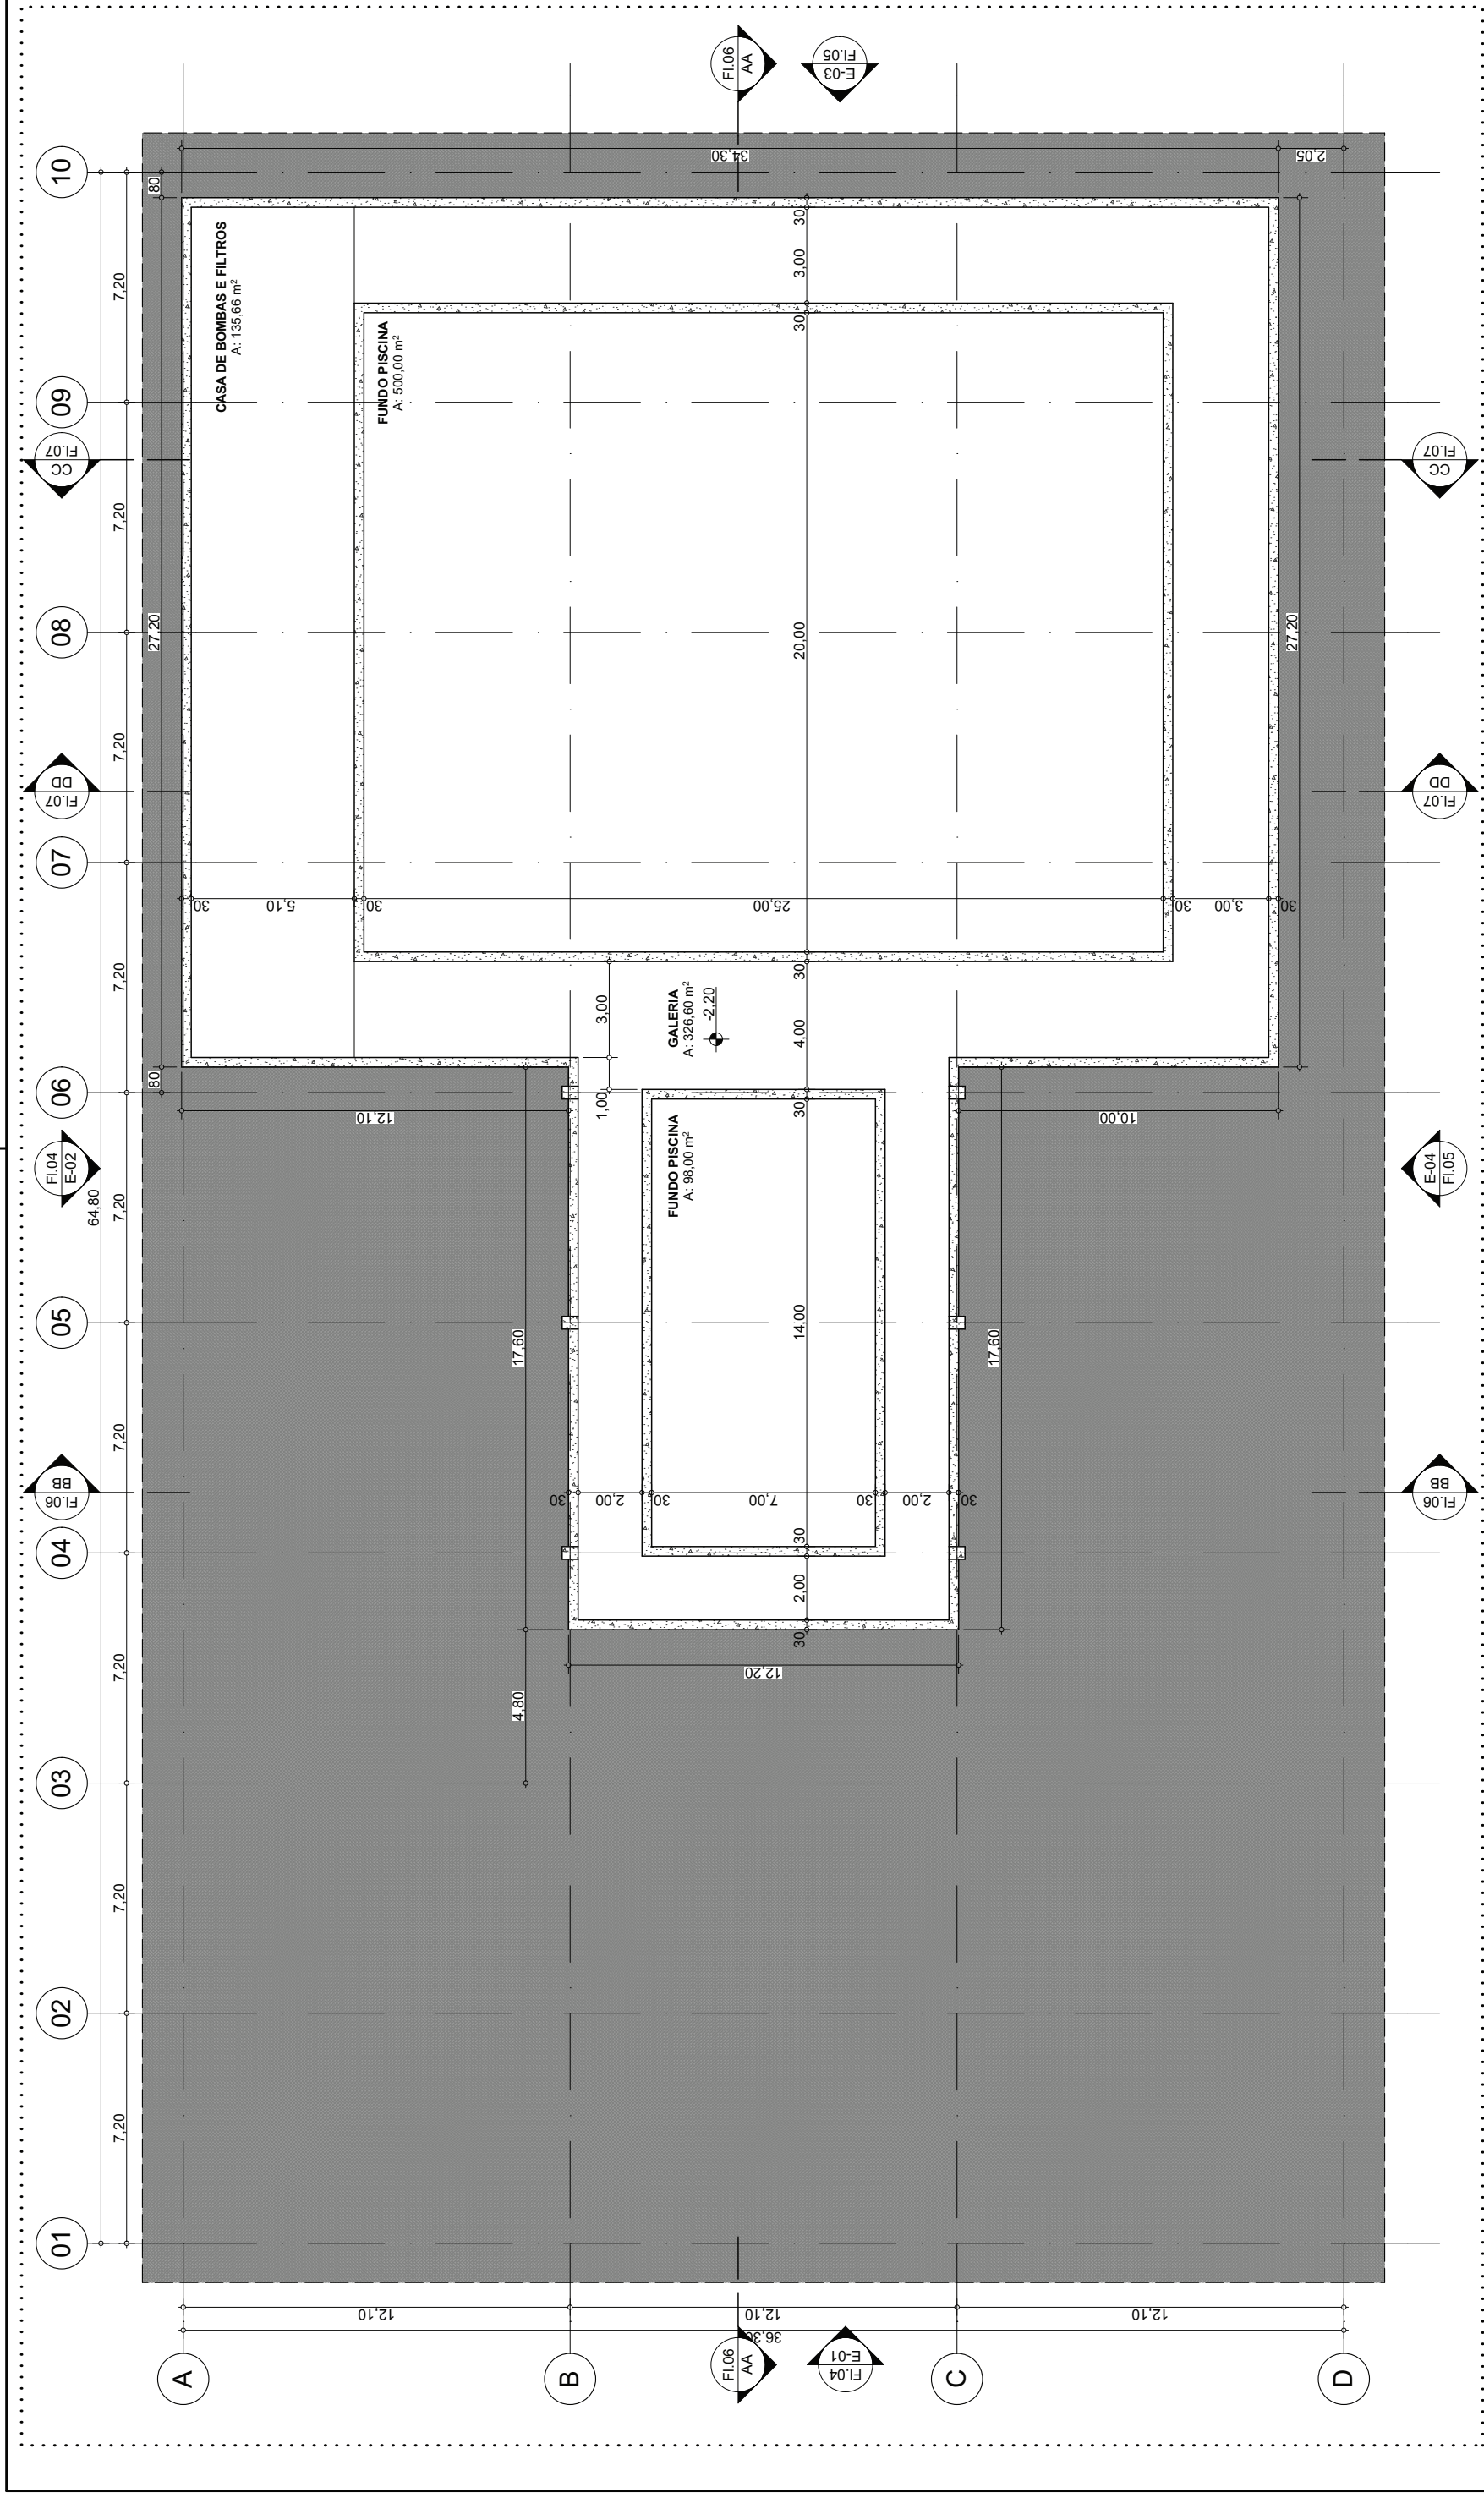


-1. GALERIA TÉCNICA


UNIDADE		FACULDADE DE CIÊNCIAS DO ESPORTE		ARQUIVO	
ENDEREÇO		UNICAMP, CAMPUS TI LIMEIRA - SP		Prédio III - v2.p1n	
OBRA	PRÉDIO III			REF.	ARQ.
TÍTULO	GALERIA TÉCNICA			FOLHA	3/07
PROJETO	DESENHO		DATA	ESCALA	
ARQ.	FÁBIO LOCILENTO		RODOLPHO CORRÊA	16/09/2015	
			INDICADA		

ESTE PROJETO É PROPRIEDADE INTELECTUAL DA UNICAMP SENDO, PORTANTO, VEDADA SUA UTILIZAÇÃO EM PARTE OU NO TODO, SEM EXPRESSA AUTORIZAÇÃO DA MESMA.

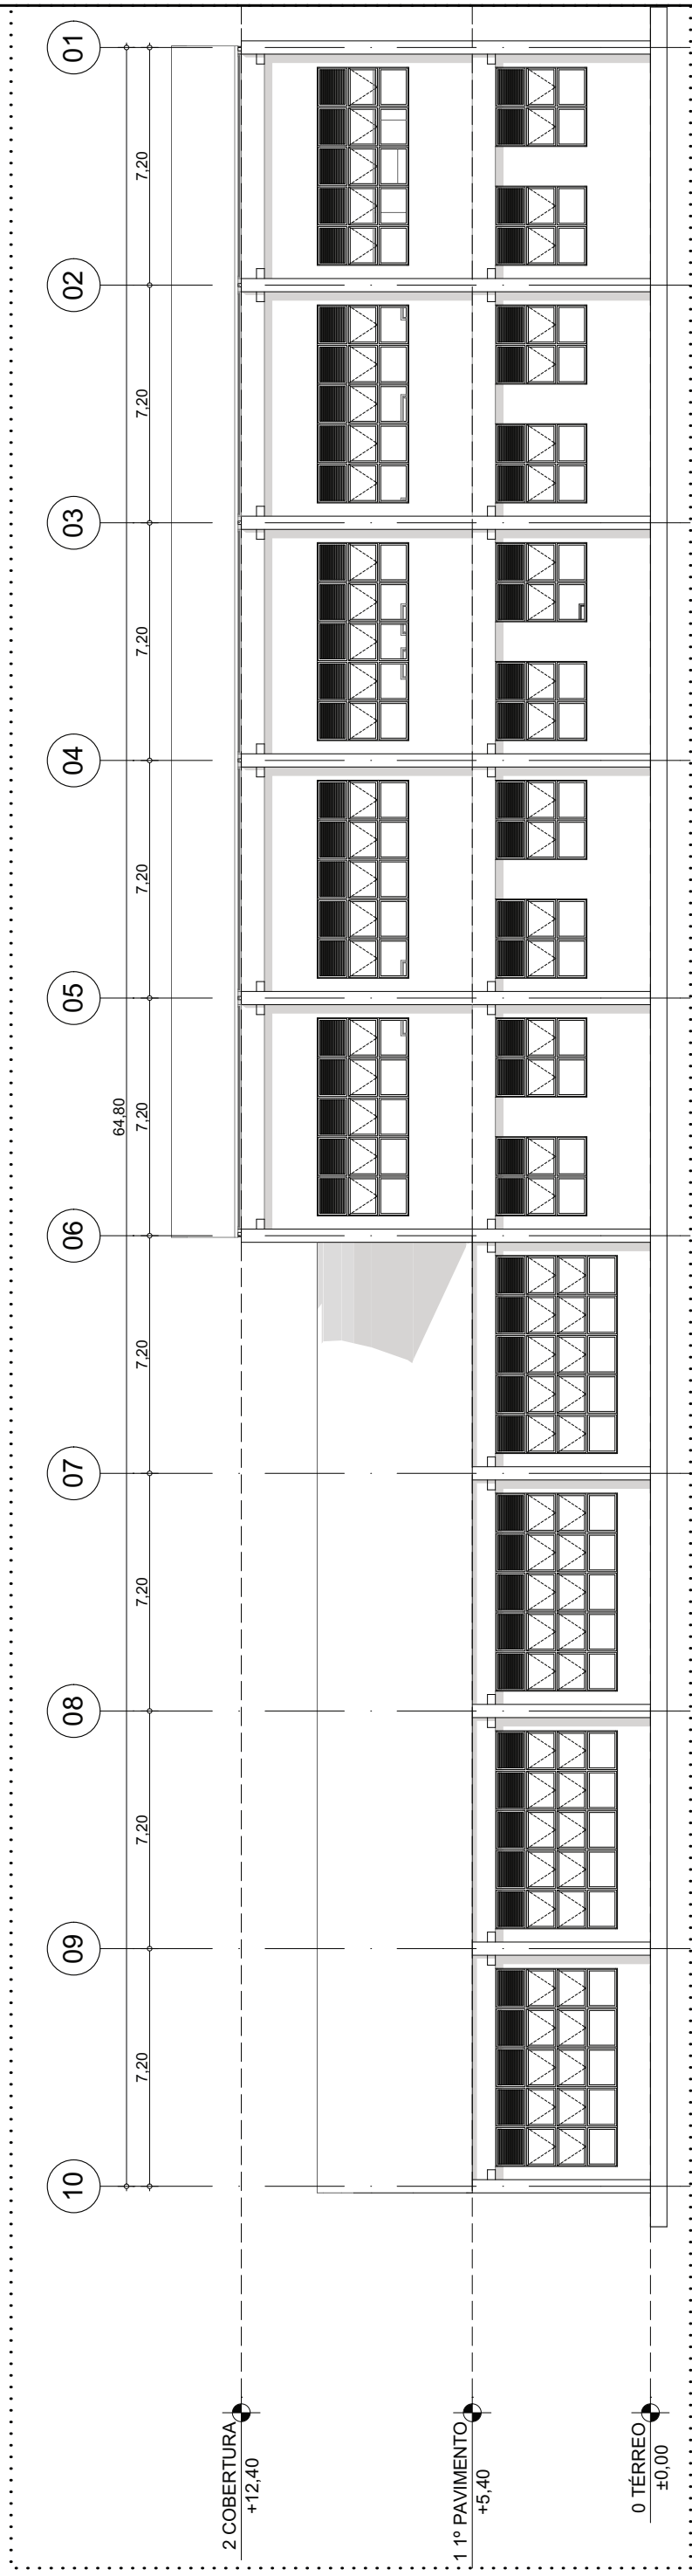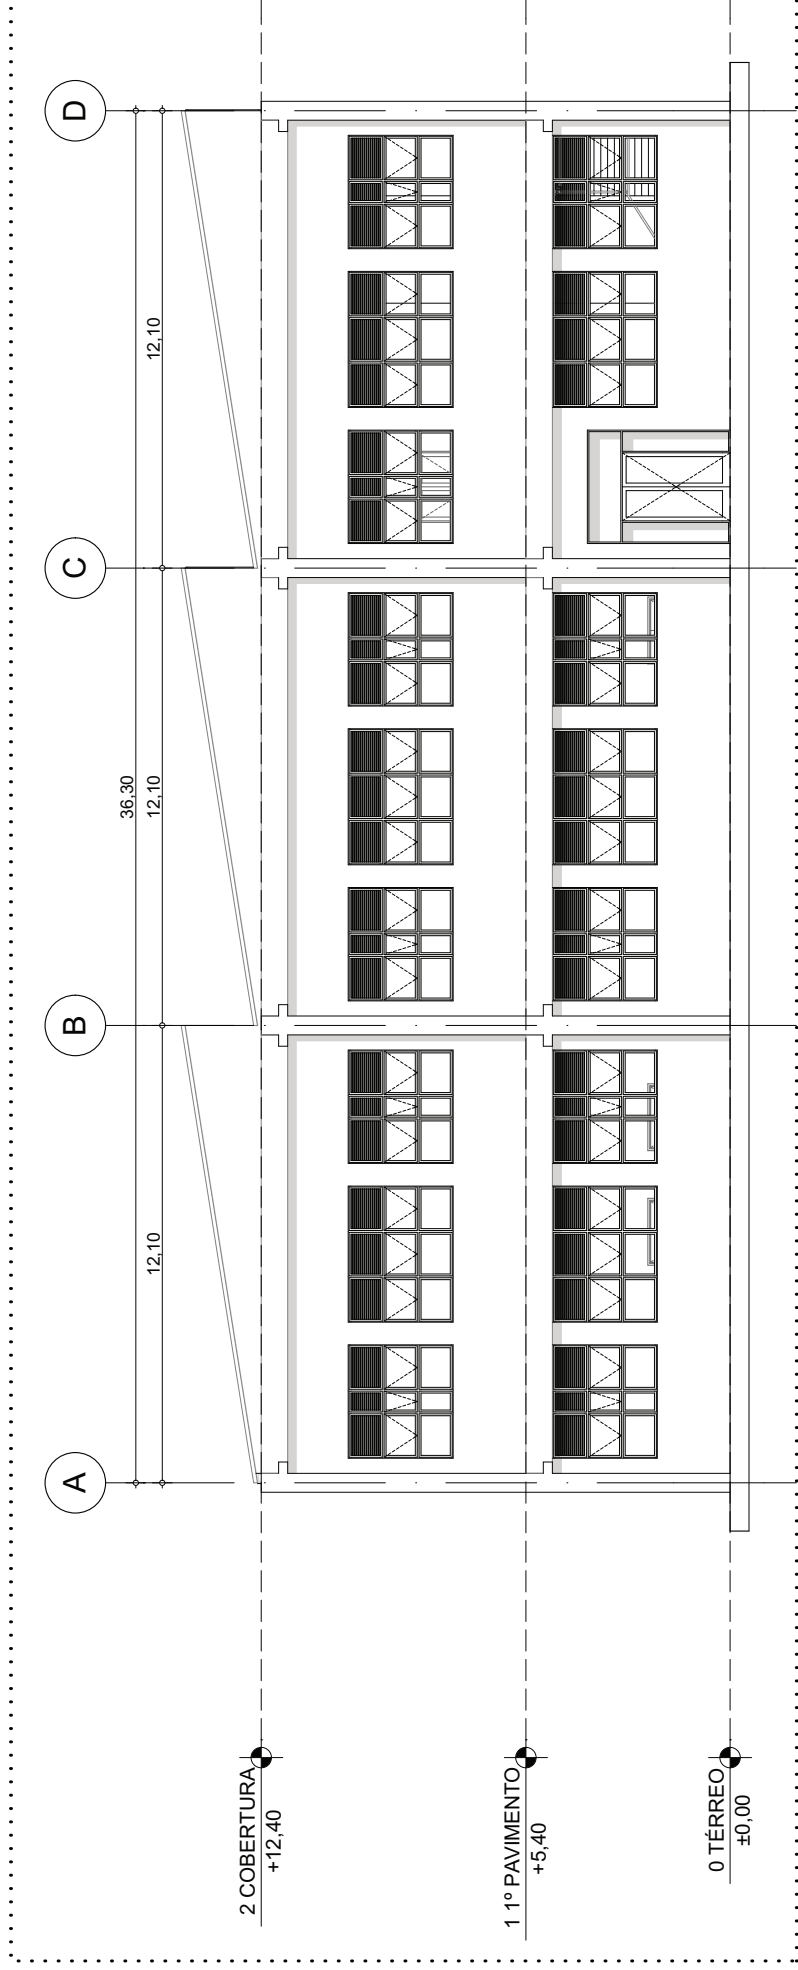

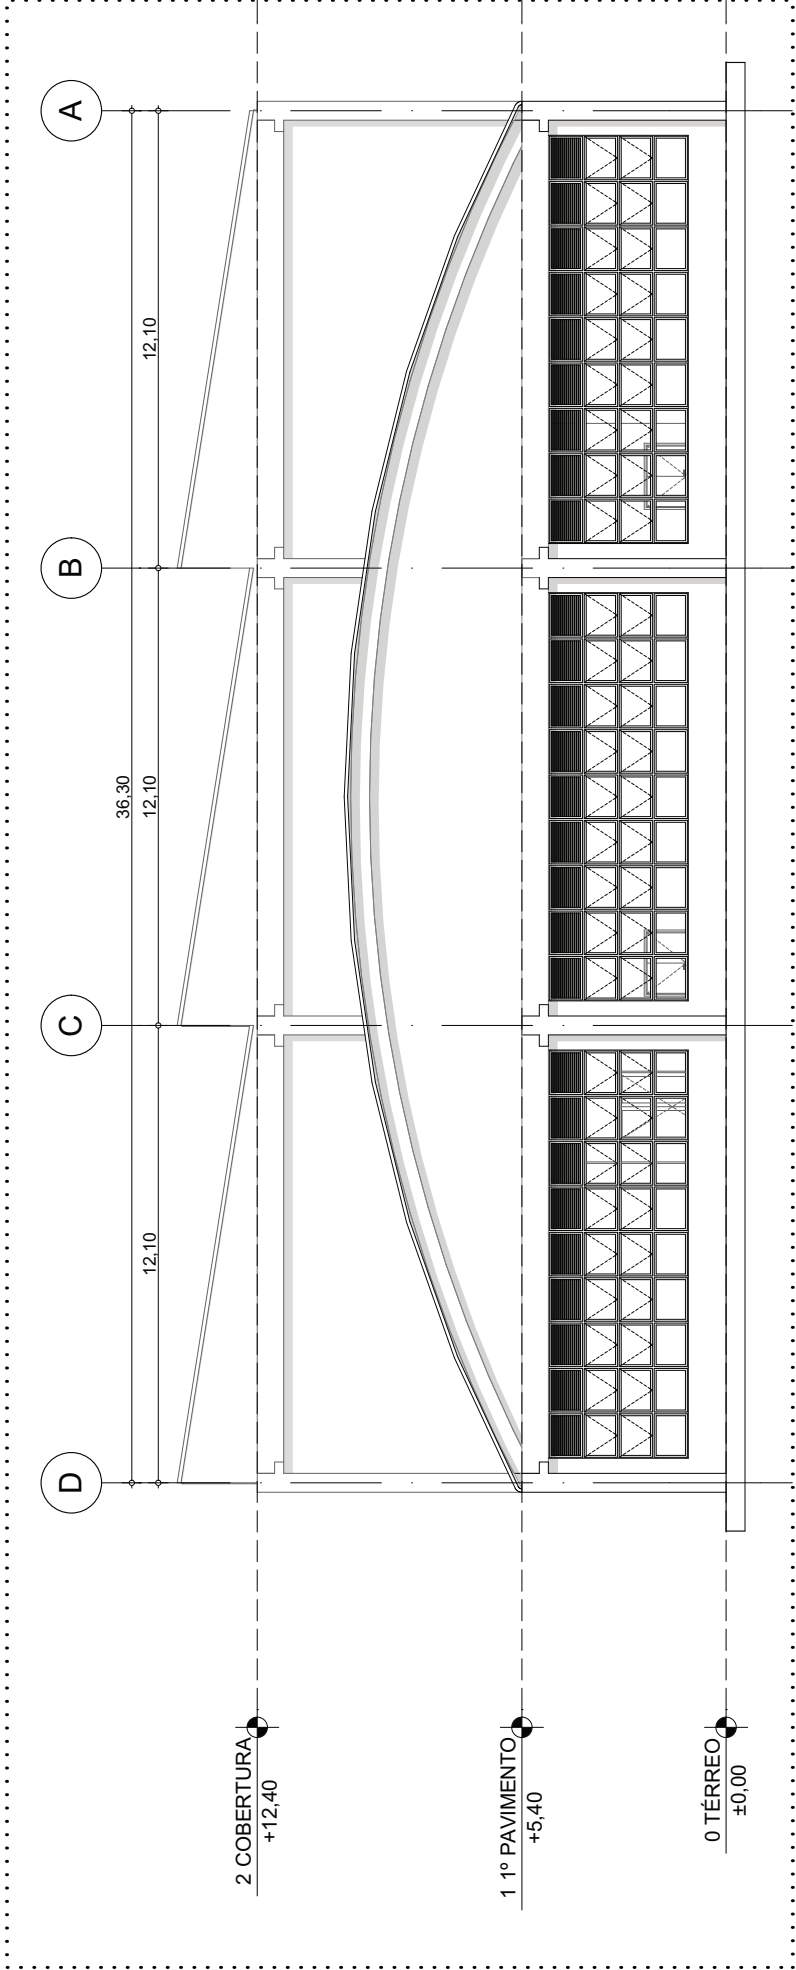


ELEVAÇÃO 03 ESC.1:200

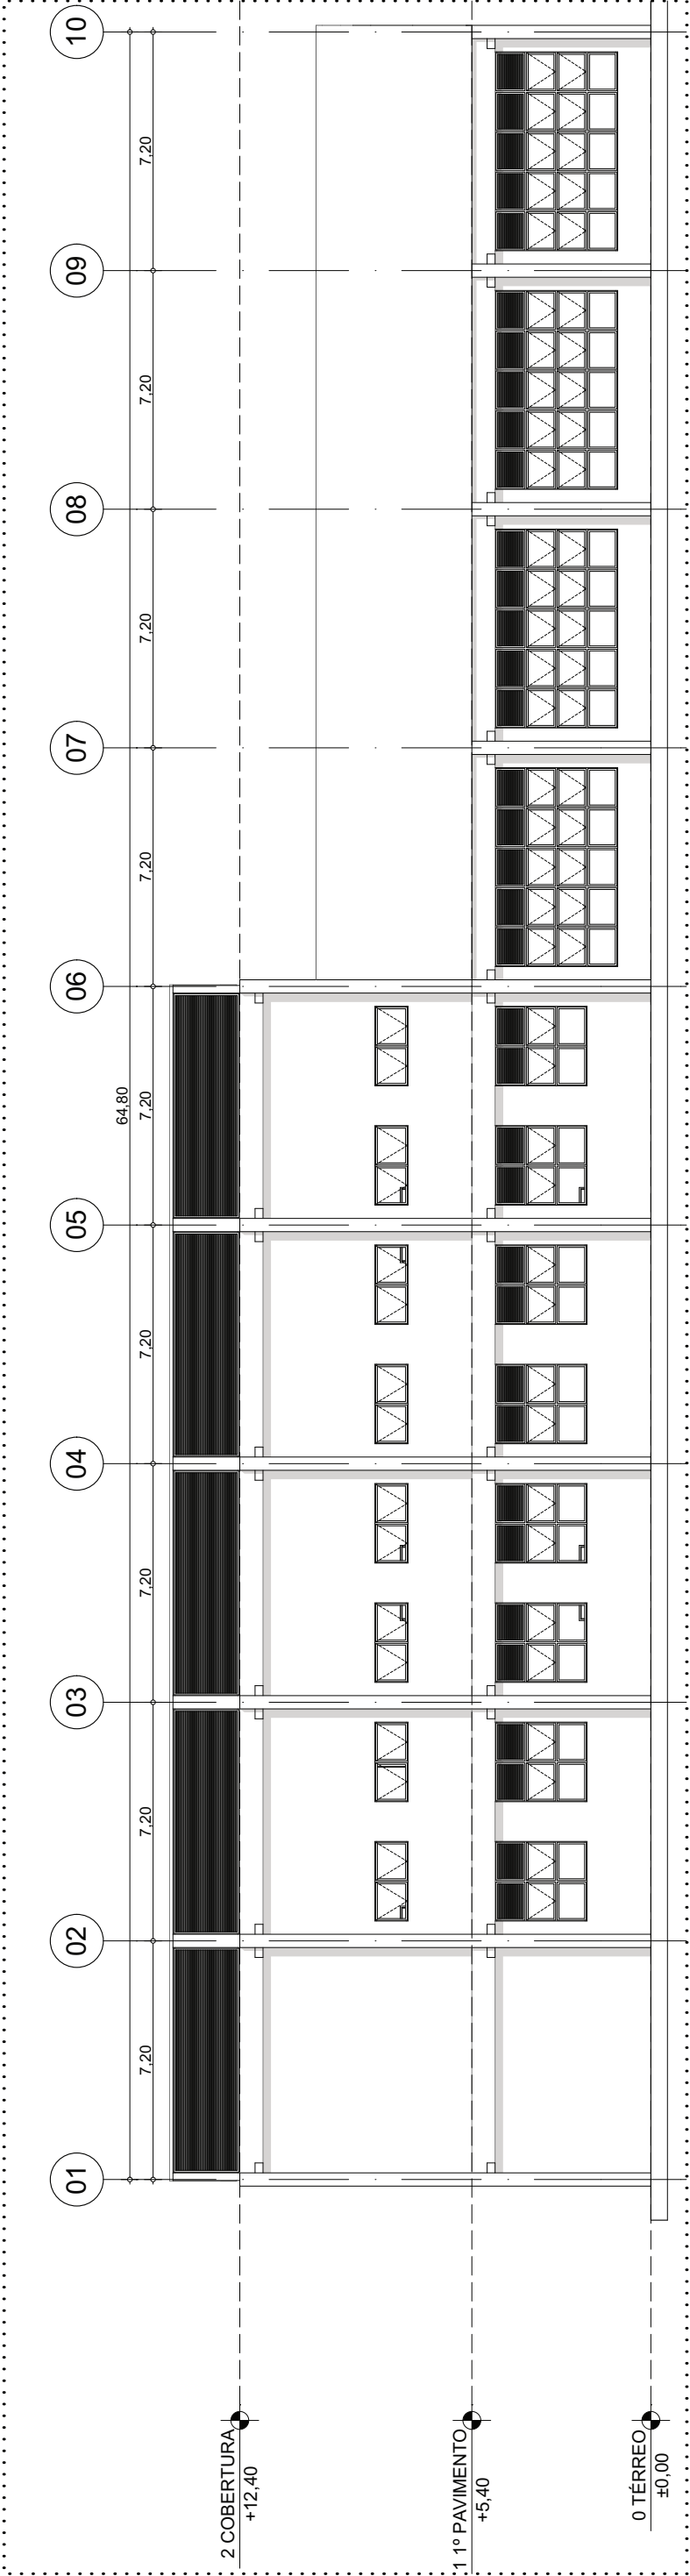

ELEVAÇÃO 04 ESC.1:200



COORDENADORIA DE PROJETOS E OBRAS

GGO - GRUPO GESTOR DE OBRAS

UNICAMP


UNIDADE

FACULDADE DE CIÊNCIAS DO ESPORTE

ENDEREÇO

UNICAMP, CAMPUS II LIMEIRA - SP

OBRA

PRÉDIO III

TÍTULO

ELEVAÇÕES 03 e 04

PROJETO

FÁBIO LOCILENTO

ARQ.

RODOLPHO CORRÊA

DESENHO

RODOLPHO CORRÊA

DATA

16/09/2015

ESCALA

INDICADA

REF.

ARQ.


FOLHA

5/07


ARQUIVO

Prédio III - v2.pln

ESTE PROJETO É PROPRIEDADE INTELECTUAL DA UNICAMP SENDO, PORTANTO, VEDADA SUA UTILIZAÇÃO EM PARTE OU NO TODO, SEM EXPRESSA AUTORIZAÇÃO DA MESMA.

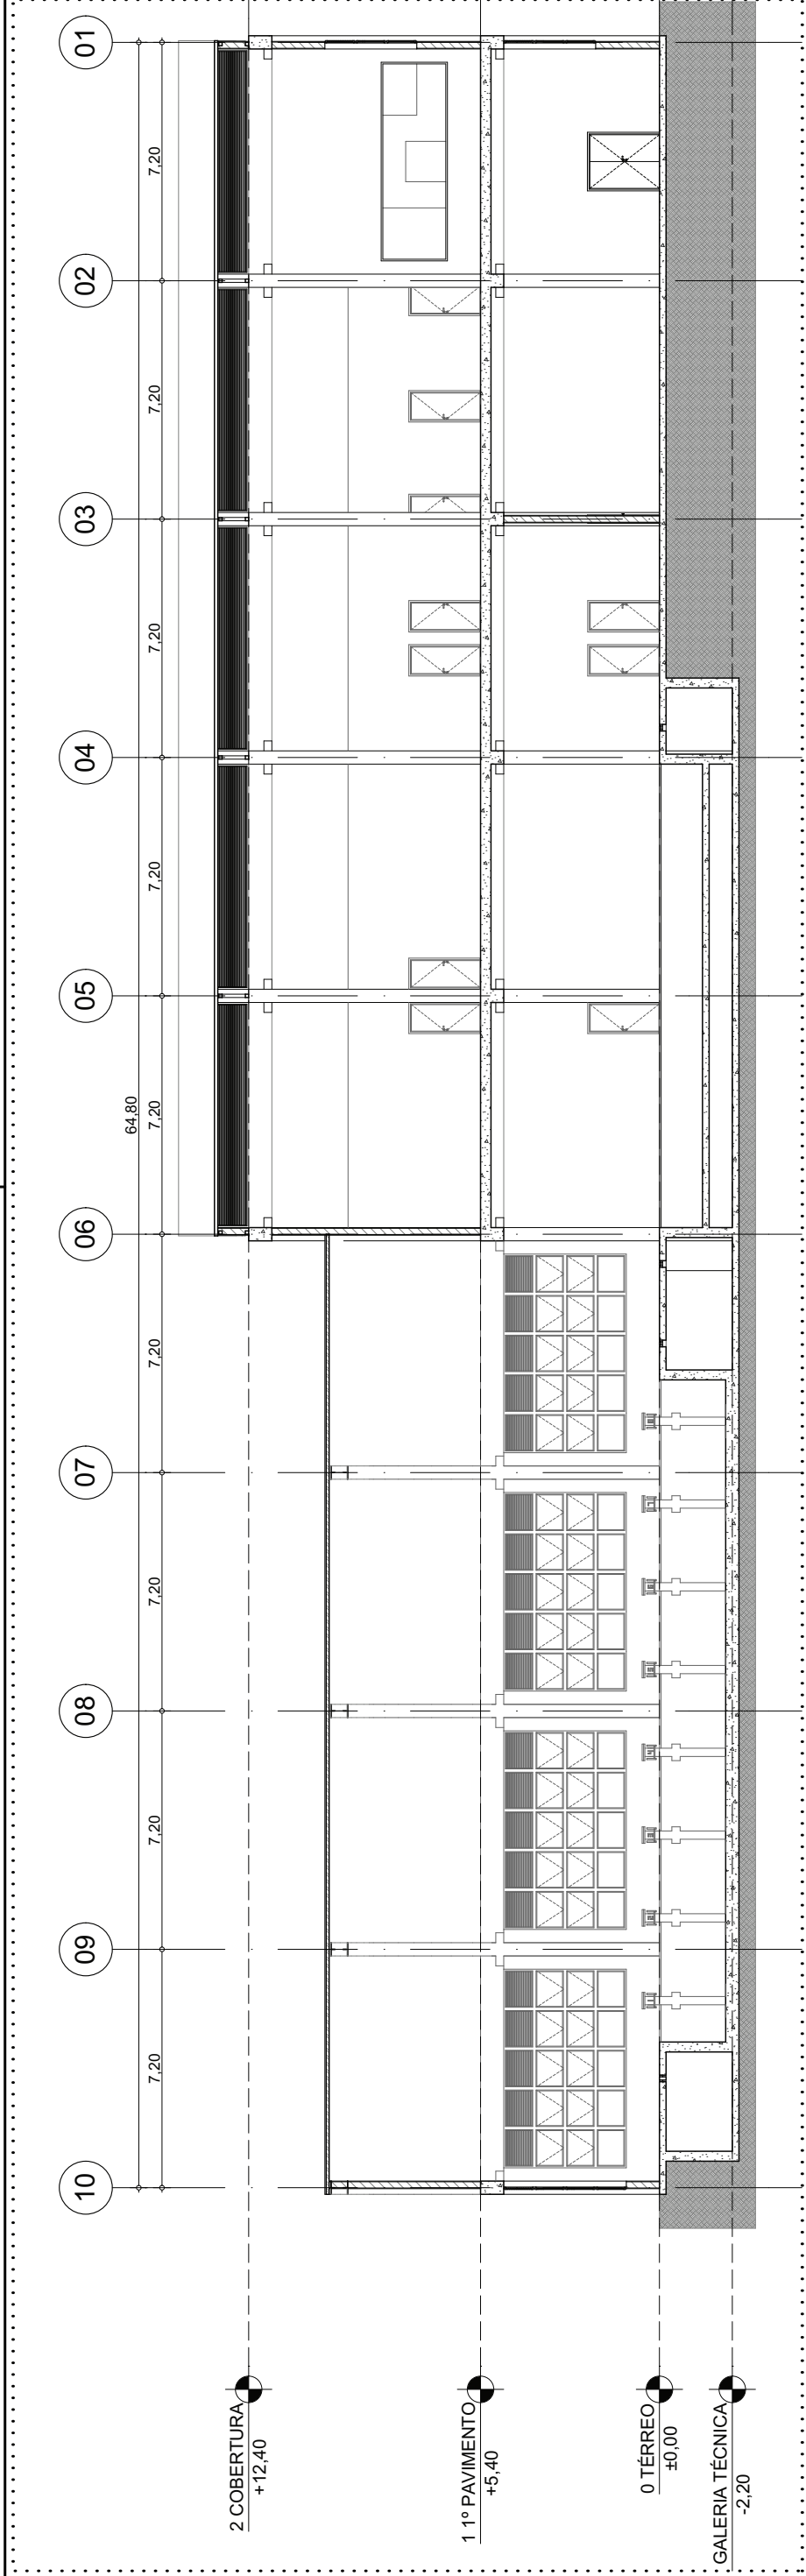

CORTE AA ESC.1:200

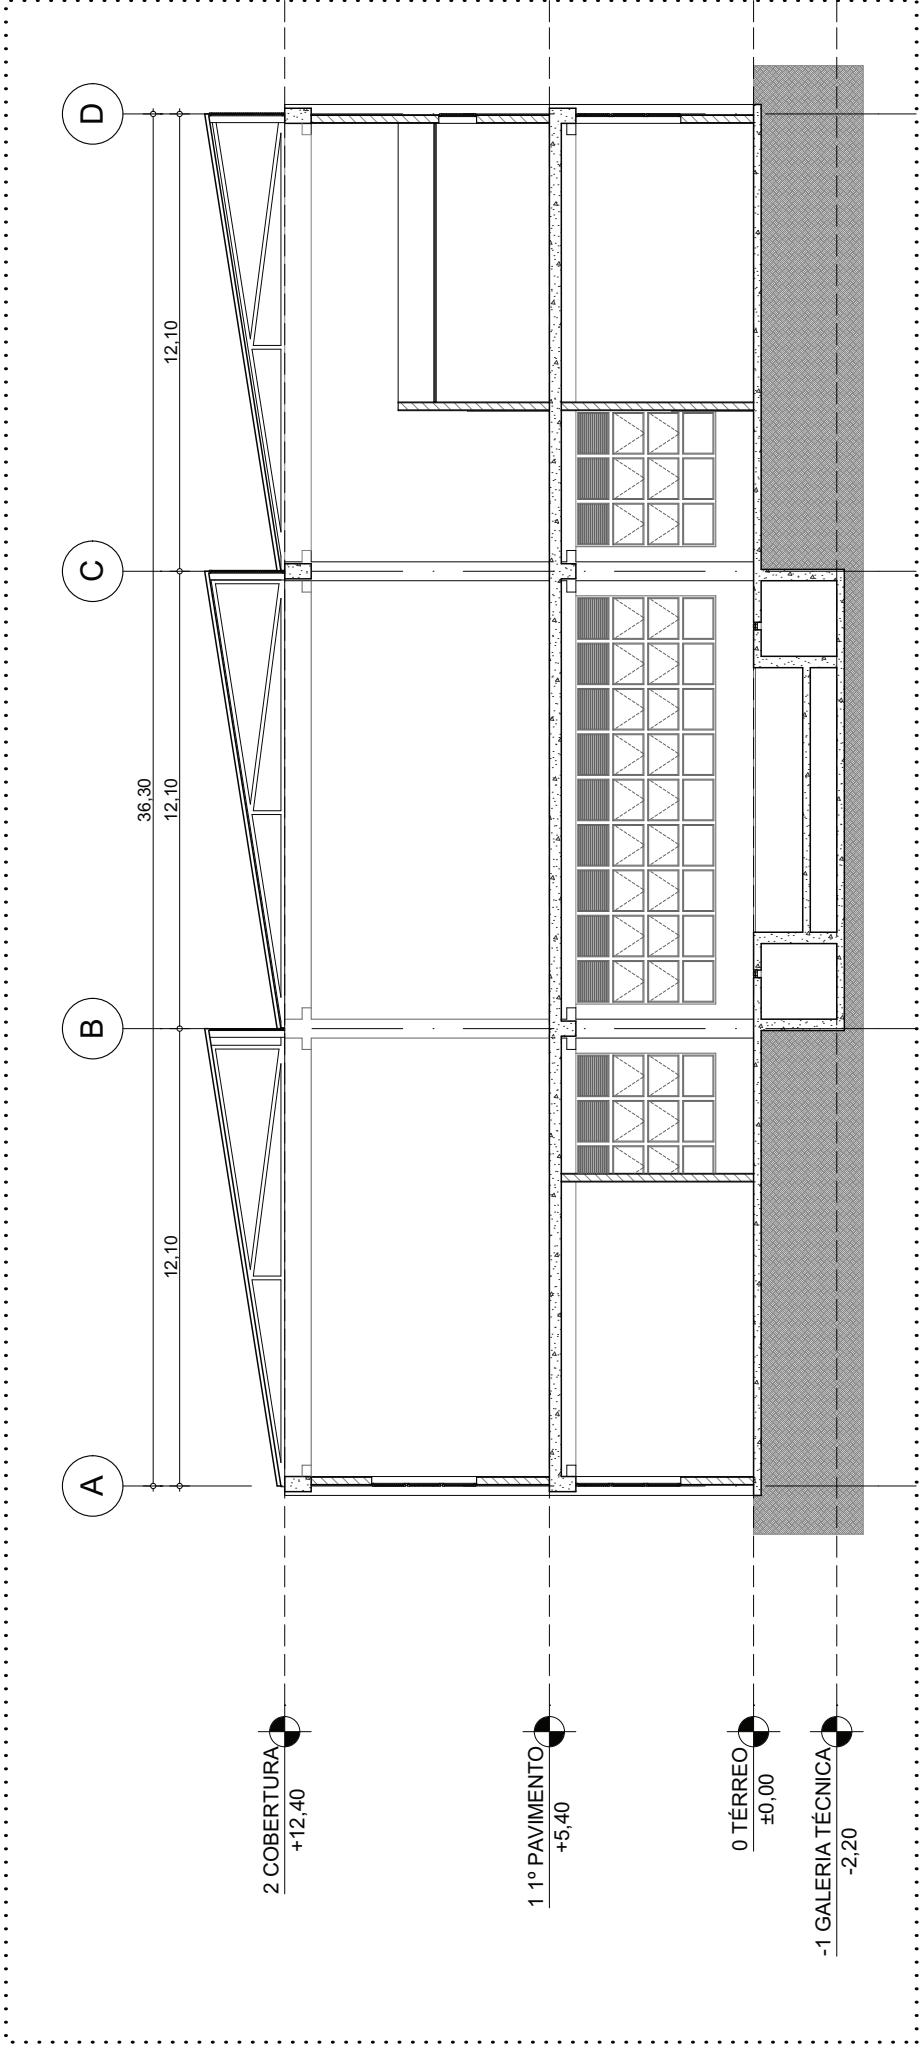

CORTE BB ESC.1:200



COORDENADORIA DE PROJETOS E OBRAS
GGO - GRUPO GESTOR DE OBRAS

FONE/FAX: (19) 3121-4105

CPO

UNIDADE FACULDADE DE CIÊNCIAS DO ESPORTE

ENDEREÇO UNICAMP, CAMPUS II LIMEIRA - SP

ARQUIVO

Prédio III - v2.pln

OBRA PRÉDIO III

REF.

TÍTULO CORTES AA e BB

ARQ.

PROJETO FÁBIO LOCILENTO

DESENHO



RODOLPHO CORRÊA


DATA 16/09/2015

INDICADA


ESCALA

6/07

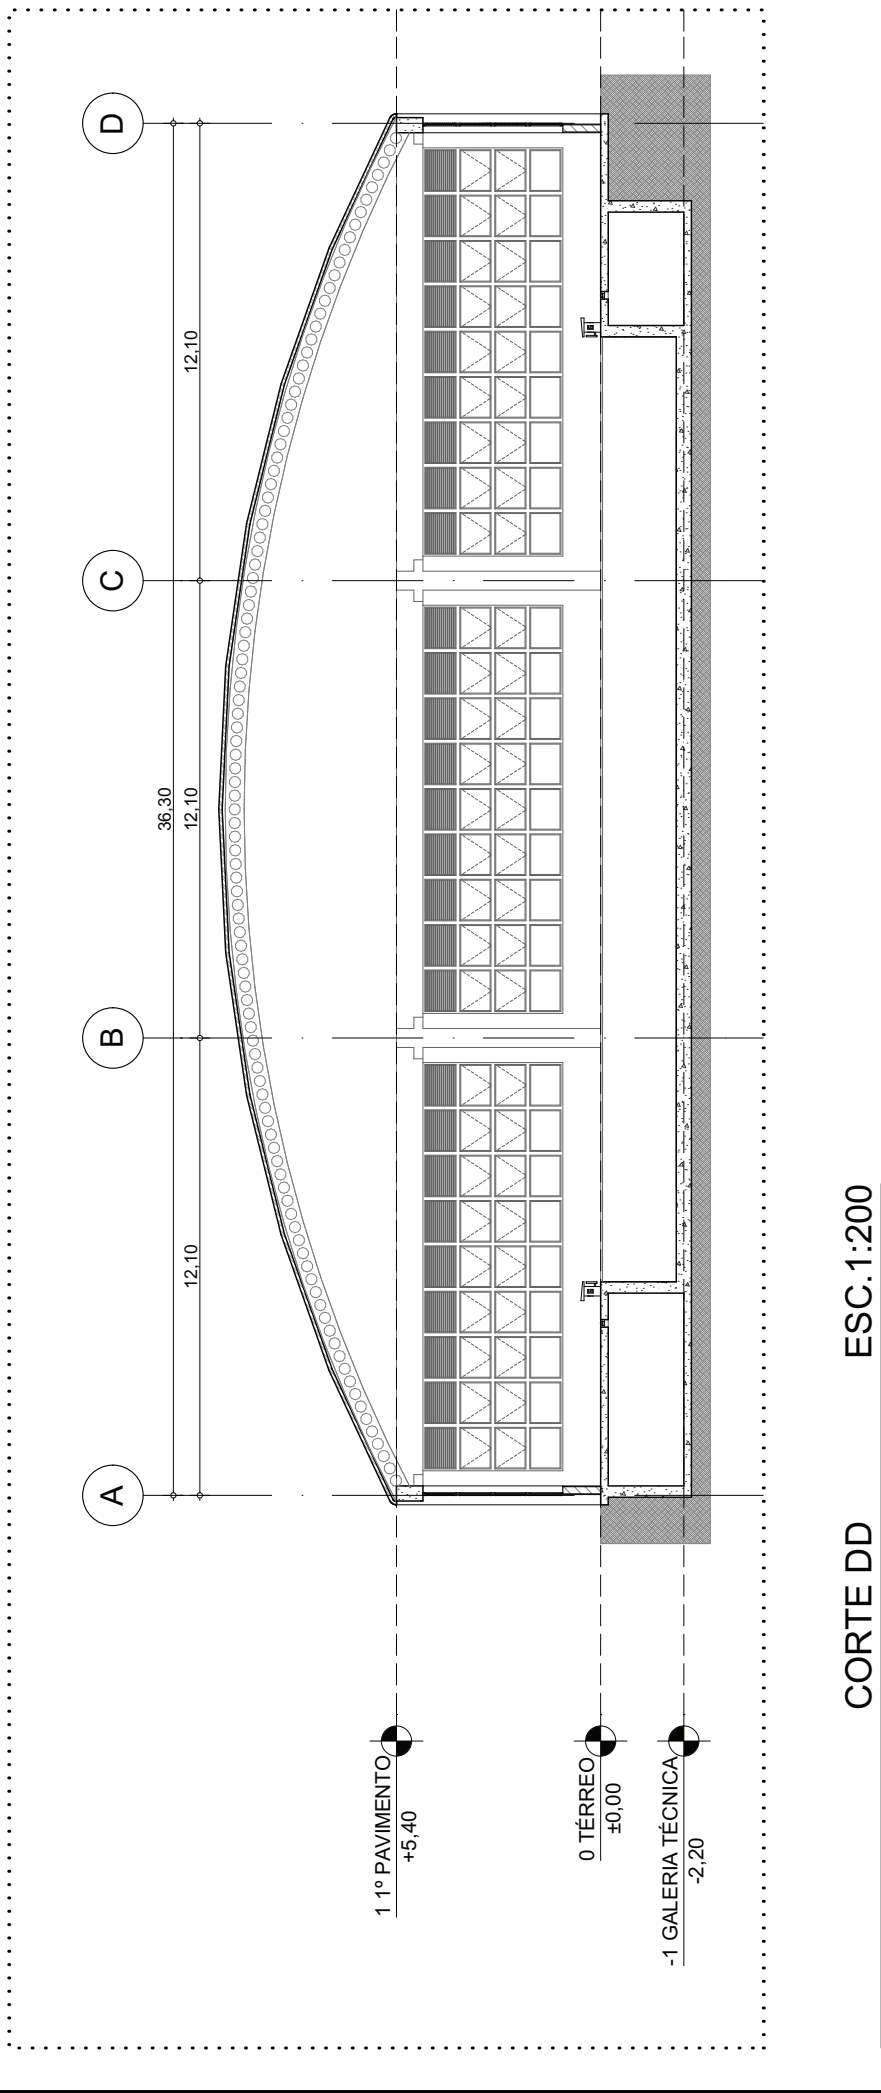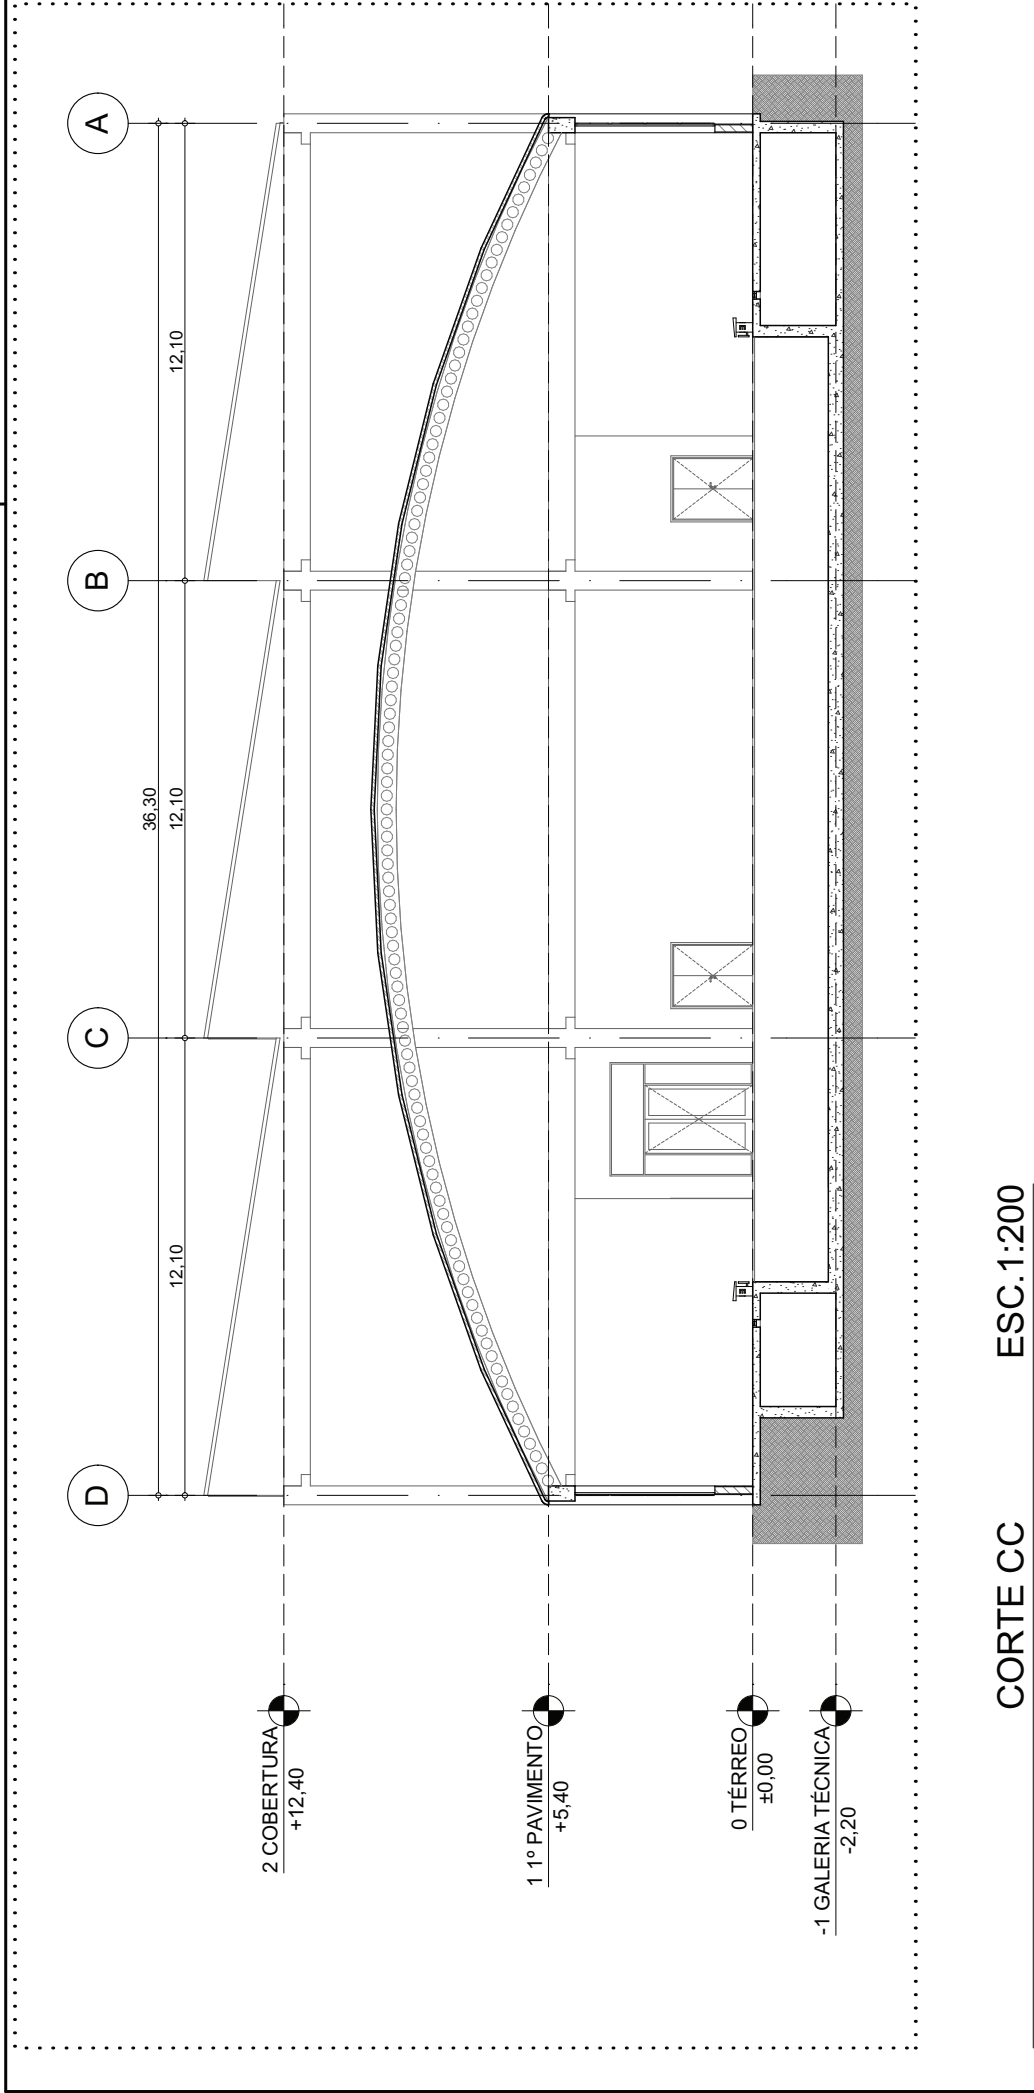



COORDENADORIA DE PROJETOS E OBRAS
GGO - GRUPO GESTOR DE OBRAS



COORDENADORIA DE PROJETOS E OBRAS
GGO - GRUPO GESTOR DE OBRAS

UNICAMP

UNICAMP, CAMPUS II LIMEIRA - SP

UNIDADE
FACULDADE DE CIÊNCIAS DO ESPORTE

ENDEREÇO
FONE/FAX: (19) 3121-4105

ARQUIVO
Prédio III - v2.pln

REF.
ARQ.

DATA
16/09/2015

ESCALA
INDICADA

OBRA
PRÉDIO III

TÍTULO
CORTES CC e DD

PROJETO
FÁBIO LOCILENTO

DESENHO
RODOLPHO CORRÊA

FOLHA
7/07

ESTE PROJETO É PROPRIEDADE INTELECTUAL DA UNICAMP SENDO, PORTANTO, VEDADA SUA UTILIZAÇÃO EM PARTE OU NO TODO, SEM EXPRESSA AUTORIZAÇÃO DA MESMA.