



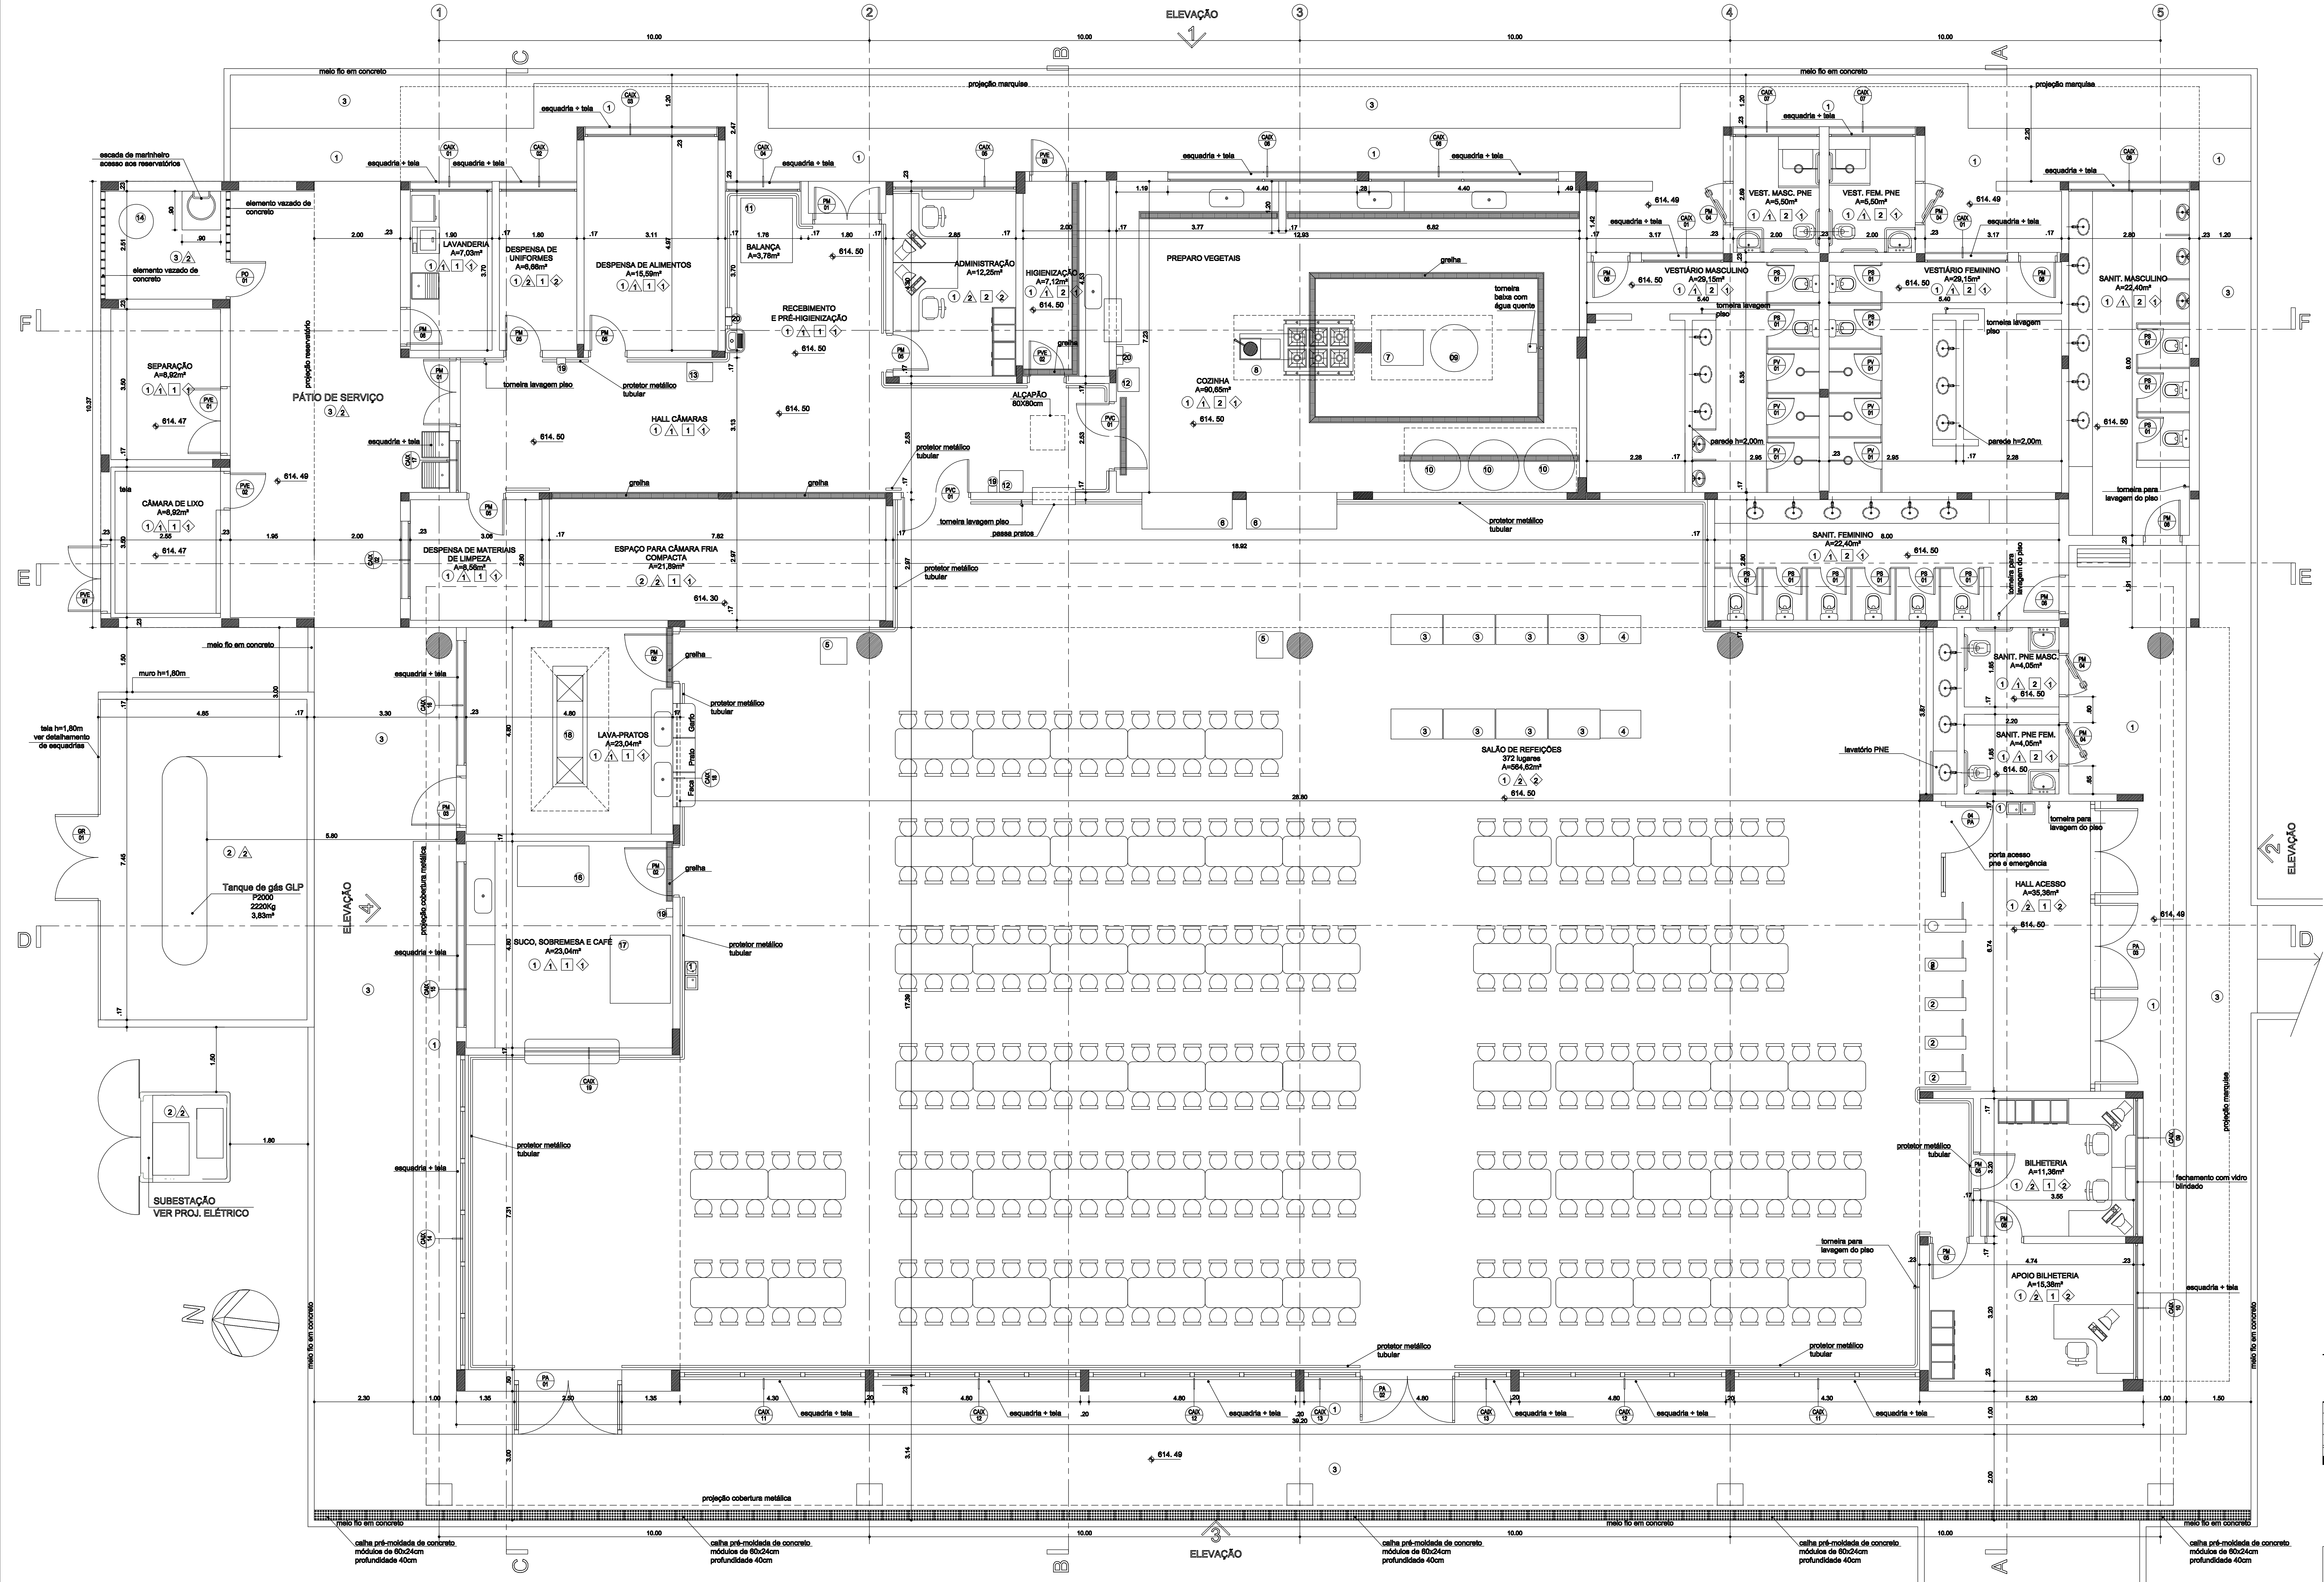

ACABAMENTOS :	
<b>PISOS</b>	
1	CERÂMICA EXTENSIVA, RESISTENTE AO TRÁFEGO INTERIO, IMPACTOS, VARIAÇÕES TÉRMICAS, INCENDIÁRIAS SOLARES, BAIXA ABSORÇÃO DE ÁGUA E BOMBA CONTINUA SEM TELA NAS DIMENSÕES DE ENCHIMENTO
3	PROD. DE CONCRETO ALVADO
4	PROD. DE BLOCOS DE CONCRETO INTERTRAVADO COM CADA CLARO PARA TRÁFEGO PESADO
<b>PARQUES</b>	
1	CERÂMICA EMALACADA, 10x10cm, COR BRANCA, RESISTENTE COM JUNTAS A PRIMO
<b>FORROS</b>	
1	LATE EMBAIXADA E PRATELA COM TELA, ACRILICA NA COR BRANCA NOVE
2	FORRO EM PVC LISO NA COR BRANCA
<b>RODAPÉS</b>	
1	RODAPÉ CURVO EM ALUMÍNIO COM FALTE SUPERIOR A 80°, E PEÇAS DE AFINAMENTO DOS GANTOS NO MESMO MATERIAL DO PISO

LEGENDA EQUIPAMENTOS	
1	bebedouro conjugado
2	caldeira elétrica
3	balcão de apoio
4	balcão para utensílio e pão
5	refresqueira
6	pass filtru aquecido
7	forno de convecção
8	fritadeira a gás
9	panela a gás 500l
10	panela a gás 300l
11	balança 500kg
12	lavatório de pedal
13	balança 100kg
14	aquecedor a gás
15	gás
16	fritadeira horizontal
17	fabricador de gelo
18	lavadora de louça (lavagem, enxague e secagem)
19	gel anti-bactericida
20	saboneteira e toaleiro

QUADRO DE ÁREAS	
TÉRREO	1376,44m²
CASA MÁQUINAS	101,24m²
RESERVATÓRIO/LIXO	102,86m²
GÁS	39,10m²
SUBESTAÇÃO	5,75m²
<b>ÁREA TOTAL</b>	<b>1625,39m²</b>

**OBSERVAÇÕES GERAIS:**  
 \* Todas as medidas em metros exceto onde indicado:  
 \* Antes da execução, conferir todas as medidas no local;  
 \* Não tomar medidas em escala na planta;  
 \* Demais especificações em Memorial Descritivo de Arquitetura;  
 \* Os projetos, Memoriais e Planilhas são documentos que se completam. Qualquer informação indicada em um deles deverá ser aplicada aos demais.

CONSTRUTORA MANARA LTDA		Obra: Unicamp - RestSat	
CPF nº 74/2010 Processo nº 01-P1-0169/2009		PROJETO: Como construído ("AS BUILT")	
RDD	08/12/2008	EMISSÃO INICIAL	
REC	DATA	DESCRIÇÃO DA REVISÃO	

NÚCLEO DE GERENCIAMENTO DE PROJETOS DE OBRAS		COORDENADOR DA OBRA	
PROJETO: RESTAURANTE UNIVERSITÁRIO	UNIVERSIDADE ESTADUAL DE CAMPINAS	LOCAL: Rua Saturnino de Brito - Unicamp	PREF-ResSat
OBRA: RESTAURANTE UNIVERSITÁRIO	UNIVERSIDADE ESTADUAL DE CAMPINAS		

CBR - ENGENHARIA S/S LTDA		CBR - ENGENHARIA S/S LTDA	
Assessoria de Projeto	Proj. Dr. Eng. Edson Fátima	DATA	VERSO
Assessoria de Projeto	Proj. Thais H. Lopes	SP 0805030344	SP 0801255768

REFERÊNCIA		PROJETO EXECUTIVO	
DATA	08/12/2008	DESENHO	PROJ-ResSat_ARQ_FG-04Parque_Des_RDD.DWG
ESCALA	1:50	ESCALA	1:50
ARQ	02/22		

PLANTA BAIXA TÉRREO  
 ESC: 1/50